


MARCOS LIMITE VÍAS PRINCIPAIS			
AMV TIPO	ENTRADA (m)	Mx	B1
1-14	4,25	64.765	17.715
1-10	4,25	46.335	10.884
1-8	4,25	36.778	9.775
1-14/05	4,00	56.000	17.715
1-14/05	4,00	79.339	17.715

OBS: PARA OS MARCOS DAS VIAS SECUNDÁRIAS VER DESENHOS DO PROJETO.

NOVA NUMERAÇÃO DOS AMV's (SEGUNDO RDG-0754 / 83 DE 06/12/83)			
ESTACÕES ÁREAS	NUMERAÇÃO PROJETO	NOVA NUMERAÇÃO	NOVA NUMERAÇÃO
RECIFE ÁREA 1	TRAVESSÃO 1	TRAVESSÃO 1A	TRAVESSÃO 1A
FRANCA ÁREA 2	TRAVESSÃO 2	TRAVESSÃO 2A	TRAVESSÃO 2A
WERNECK ÁREA 3	TRAVESSÃO 3	TRAVESSÃO 3A	TRAVESSÃO 3A
COQUEIRAL ÁREA 4	TRAVESSÃO 4	TRAVESSÃO 4A	TRAVESSÃO 4A
OPERAIS ÁREA 5	TRAVESSÃO 5	TRAVESSÃO 5A	TRAVESSÃO 5A
JABOATÃO ÁREA 6	TRAVESSÃO 6	TRAVESSÃO 6A	TRAVESSÃO 6A
ATO DO DEU ÁREA 7	TRAVESSÃO 7	TRAVESSÃO 7A	TRAVESSÃO 7A
TIP ÁREA 8	TRAVESSÃO 8	TRAVESSÃO 8A	TRAVESSÃO 8A
ABR ÁREA 9	TRAVESSÃO 9	TRAVESSÃO 9A	TRAVESSÃO 9A

CRITÉRIOS ADOTADOS PARA O CÁLCULO DA SUPERELEVÇÃO (Sp)

SUPERELEVÇÃO TEÓRICA (EQUILÍBRIO)
Sp = 113,13 1/3° V - Vm km/h e R em metros
INSUFICIÊNCIA MÁXIMA DE SUPERELEVÇÃO
Imax <= 111 mm PAVEL NÃO COMPENSADA <= 0,65m³
CONDIÇÃO Sp >= 111
VAR. ACELERAÇÃO CENTRÍPETA MÁXIMA (FACTOR DE CONFORTO) <= 0,30m/s²
CONDIÇÃO Sp >= 111
RAMPAS MÁXIMA DE SUPERELEVÇÃO
VARIAÇÃO LINEAR MÁXIMA SUPERELEVÇÃO <= 50mm/m
TOLERÂNCIA MÁXIMA <= 4mm/m
CONDIÇÃO Sp >= 111
SUPERELEVÇÃO MÍNIMA E MÁXIMA
20mm <= Sp <= 150mm

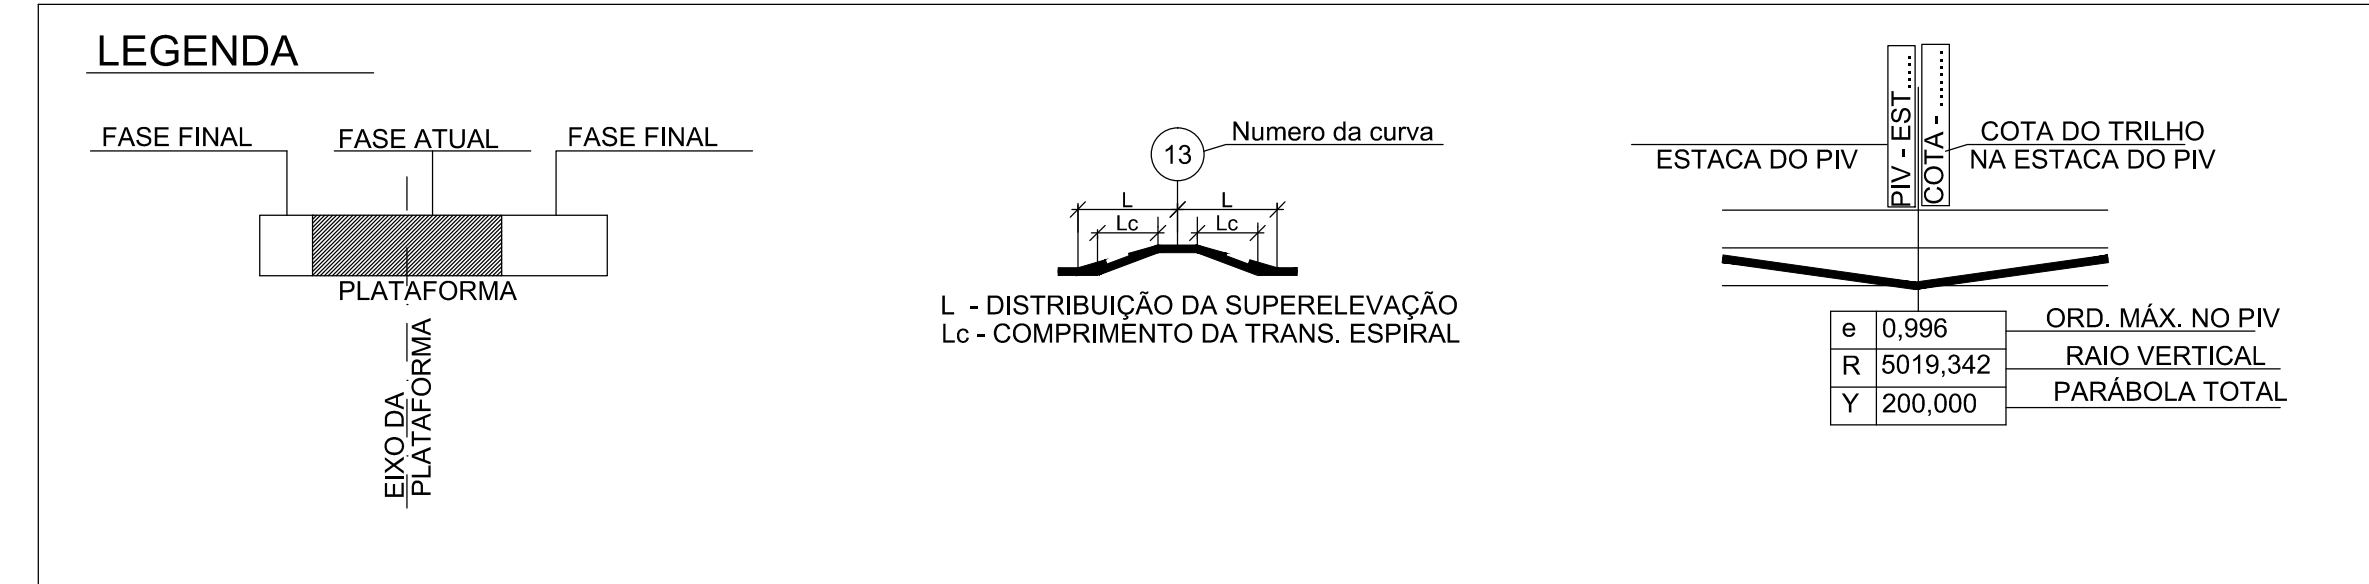

ATUALIZAÇÃO GERAL - DESENHO EM AUTOCAD			20/08/2011
1	ALTERAÇÃO DE GREIDE E AUMENTO DO TRECHO REC. - AV. NOVA ÁREA DE MANOBRAS DE RECIFE INCLUSÃO DO NOVO TRECHO REC. - CAMARAGIBE REVISÃO GERAL E DESENHO EM AUTOCAD		
2	ALTERAÇÃO SUPERELEV. CURVAS TRECHOS REC. - JAB. E COQ. - REC. - ATENDENDO PROJETO DE UBERLÂNDIA CORREÇÃO DE ALG. REC. - MANOBRAS DE RECIFE		
3	ALTERAÇÃO DE GREIDE NA REGIÃO DAS ESTACÕES E INCLUSÃO DA SUPERELEVÇÃO NOS TRECHOS WERNECK - JABOATÃO E COQUEIRAL - RODOVIA		
4	GEOMETRIA NA REGIÃO DAS EST. DE COQUEIRAL, SUCUPIRA E RECIFE INCLUSÃO ESTACÃO SUCUPIRA ESTACAS AMV 55.24.55 E MARCOS Km		
5	COTAS DO BOLETO ENTRE EST. 25.200 A 26.000 (RECIFE - COQUEIRAL) ENTRE EST. 26.000 A 26.500 (COQUEIRAL - SUCUPIRA) ENTRE EST. 26.500 A 27.000 (SUCUPIRA - FLORIANO) ENTRE EST. 27.000 A 27.500 (FLORIANO - ENGENHO VELHO) ENTRE EST. 27.500 A 28.000 (ENGENHO VELHO - JABOATÃO)		
6	ALTERAÇÃO EM TODAS AS COTAS DO BOLETO E NA PLANTAS DA VIA 1 RECIFE - JABOATÃO		
Rev.	Desenho	Aprovação	Liberação
1			
2			
METRORECO

Superintendência de Trânsito Urbano

0400

0400-005-400-001-1/2

0400-005-400-001-1/2

