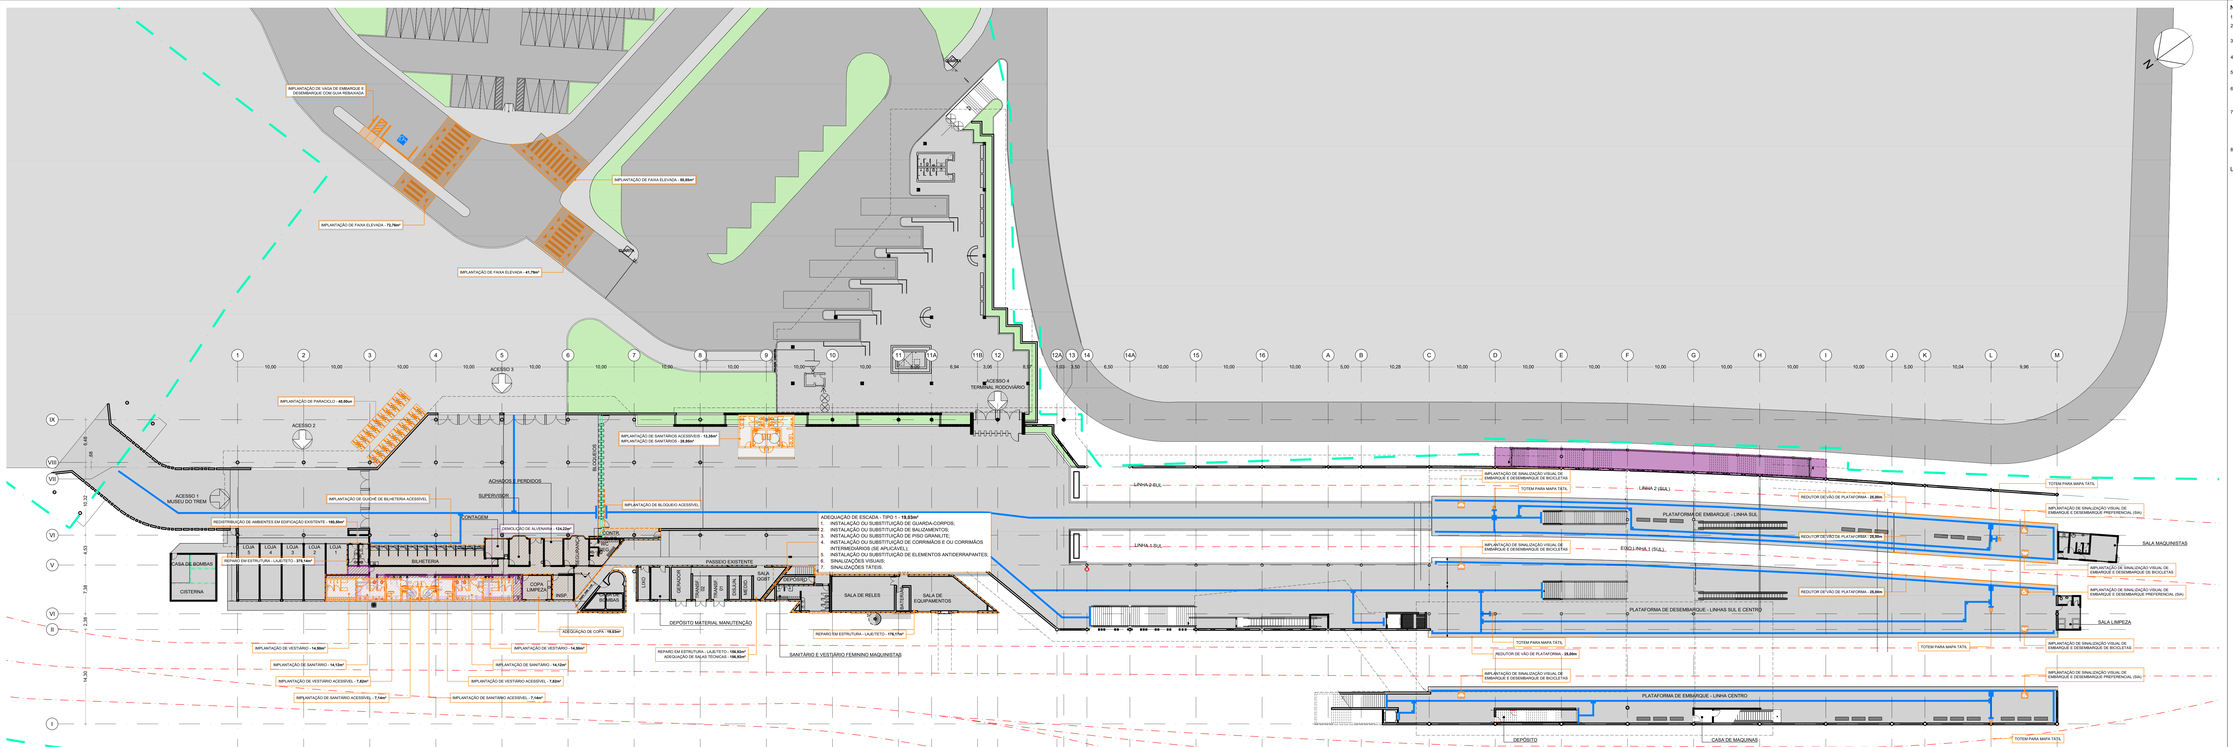

1 TÉRREO - ACESSOS - SAGUÃO - PLATAFORMAS
1:250

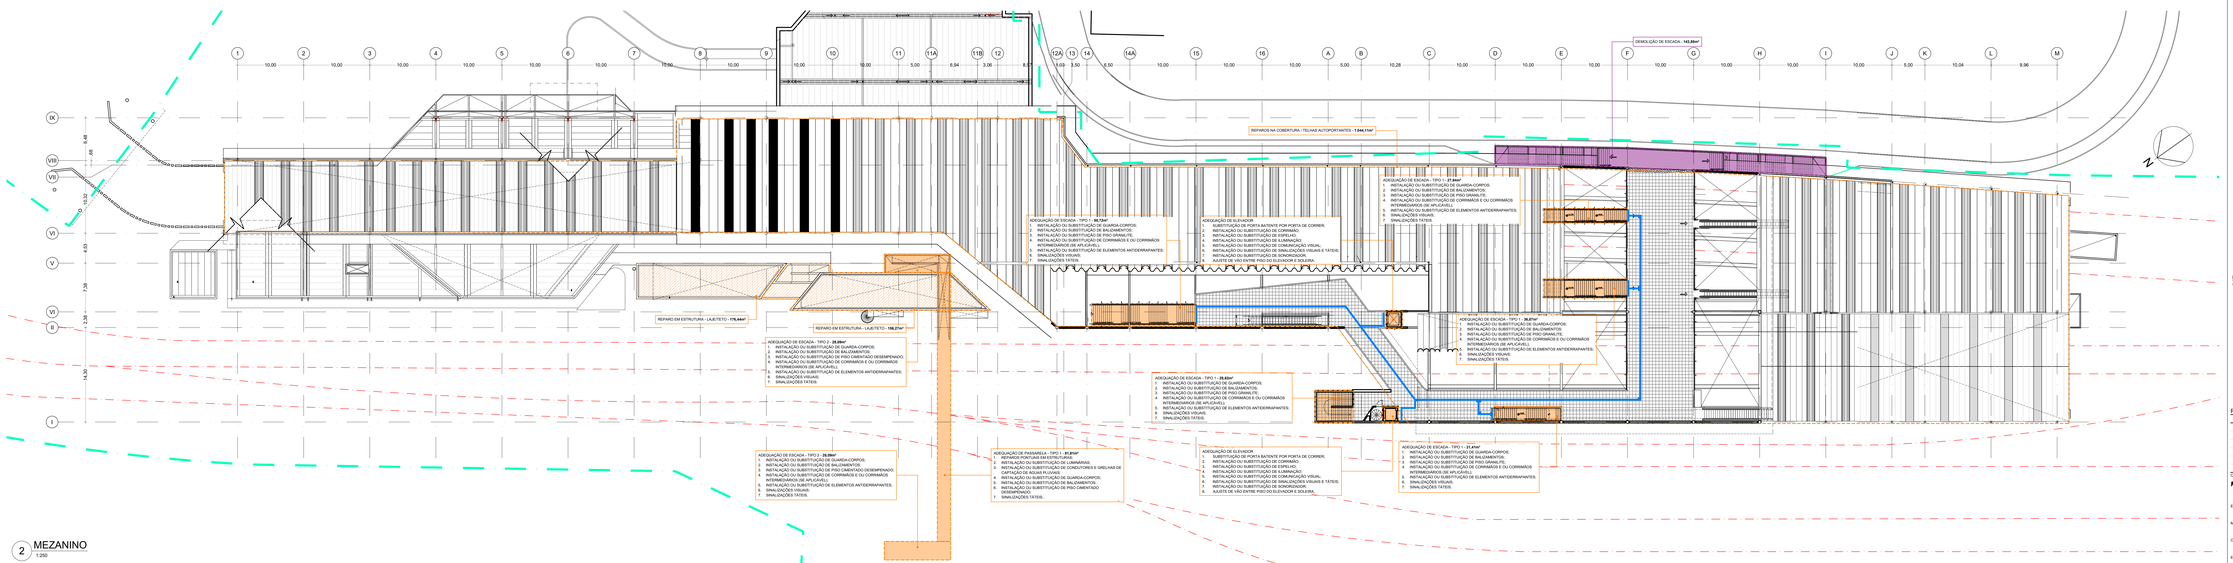

2 MEZANINO
1:250

NOTAS

1. UNIDADE DE MEDIDA - METRO.
2. VER DETALHES PADRÃO E PROPOSTAS ORIENTATIVAS DE SANITÁRIOS, VESTIÁRIOS E COPAS NO DOCUMENTO BNSS-RT06-RE-DE-PROJ FUNCIONAL.
3. ESTE DOCUMENTO É UM ESTUDO DE ANTEPROJETO, PARA EXECUÇÃO É NECESSÁRIA A ELABORAÇÃO DE UM PROJETO DETALHADO COM TODAS AS INTERVENÇÕES PREVISTAS PARA ADEQUAÇÃO DAS ESTAÇÕES.
4. AS INTERVENÇÕES PROPOSTAS SEGUEM AS DIRETRIZES E EXIGÊNCIAS DAS NORMAS DE ACESSIBILIDADE E NORMAS TRABALHISTAS VIGENTES.
5. O POSICIONAMENTO DA VAGA DE EMBARQUE E DESEMBARQUE PREFERENCIAL BEM COMO A IMPLANTAÇÃO DE FAIXAS DE TRAVESSIA DE PEDESTRES DEVERÃO SER APROVADAS COM OS RESPECTIVOS MUNICÍPIOS.
6. O LIMITE DE PARADA DO TREM BEM COMO AS ÁREAS DE EMBARQUE PREFERENCIAL DEVERÃO SER CONFIRMADOS COM A OPERAÇÃO DURANTE A EXECUÇÃO DOS SERVIÇOS, SENDO NECESSÁRIOS AJUSTES NA IMPLANTAÇÃO DO PISO TÁTIL E DO SÍMBOLO INTERNACIONAL DE ACESSO (SIA).
7. OS PROJETOS DE SANITÁRIOS E VESTIÁRIOS PARA FUNCIONÁRIOS SEGUEM A NORMA DA NR24, FORNECENDO UMA INSTALAÇÃO COMPLETA PARA CADA GRUPO DE 20 FUNCIONÁRIOS, OU UMA INSTALAÇÃO REDUZIDA DE 10 FUNCIONÁRIOS PARA AQUELES QUE EXECUTAM ATIVIDADES INSALUBRES. O DIMENSIONAMENTO PERMITE ATENDER DE 20 A 40 FUNCIONÁRIOS POR TURNO, COM ESPAÇO SUFICIENTE PARA ATÉ 5 FUNCIONÁRIOS USAREM O VESTIÁRIO SIMULTANEAMENTE.
8. OS PROJETOS DE SANITÁRIOS E VESTIÁRIOS ACESSÍVEIS ESTÃO EM CONFORMIDADE COM A NBR 9050.

LEGENDA

- EIXO DA VIA FÉRREA
- FAIXA DE DOMÍNIO
- PONTO DE ÔNIBUS EXISTENTE
- PARACICLO EXISTENTE
- EXISTENTE
- INTERVENÇÕES
- A DEMOLIR
- SINALIZAÇÃO TÁTIL PROPOSTA
- SINALIZAÇÃO TÁTIL EXISTENTE

INTERVENÇÕES GERAIS

- PINTURA INTERNA - **8.720 m²**
- PINTURA EXTERNA - **1.440 m²**
- IMPLANTAÇÃO DE PISO TÁTIL - **525,19m²**
- REPAROS GERAIS EM INSTALAÇÕES ELÉTRICAS/PSPDA
- REPAROS GERAIS EM INSTALAÇÕES HIDRÁULICAS
- REPAROS GERAIS EM ESQUADRIAS
- REPAROS GERAIS EM INSTALAÇÕES DE DE TELECOMUNICAÇÕES

DIAGRAMA DA REDE

REVISÕES:

Nº	DISCRIMINAÇÃO	DATA

FORNECEDOR: TYLin SYSTRA

CONTRATANTE: TRENSURB | BNDES | CBTU

EMPREENDIMENTO: ESTUDO DE OUTORGA DE CONCESSÃO DO TRANSPORTE FERROVIÁRIO

MUNICÍPIO	ESTAÇÃO	LINHA
RECIFE	RECIFE	CENTRO

OBJETO: PROJETO FUNCIONAL - PLANTAS - TÉRREO, PLATAFORMAS e PAV. SUPERIOR

ESCALA	DATA	CÓDIGO	REV.	FOLHA
1:250	12.11.2024	BNS01-RT06-RE-REC_rev3-01	0	01/01