


- NOTAS
1. UNIDADE DE MEDIDA - METRO.
  2. VER DETALHES PADRÃO E PROPOSTAS ORIENTATIVAS DE SANITÁRIOS, VESTIÁRIOS E COPAS NO DOCUMENTO BNS01-RT06-RE-DE-PROJ FUNCIONAL.
  3. ESTE DOCUMENTO É UM ESTUDO DE ANTEPROJETO, PARA EXECUÇÃO É NECESSÁRIA A ELABORAÇÃO DE UM PROJETO DETALHADO COM TODAS AS INTERVENÇÕES PREVISTAS PARA ADEQUAÇÃO DAS ESTAÇÕES.
  4. AS INTERVENÇÕES PROPOSTAS SEQUEM AS DIRETRIZES E EXIGÊNCIAS DAS NORMAS DE ACESSIBILIDADE E NORMAS TRABALHISTAS VIGENTES.
  5. O POSICIONAMENTO DA VAGA DE EMBARQUE E DESEMBARQUE PREFERENCIAL BEM COMO A IMPLANTAÇÃO DE FAIXAS DE TRAVESSIA DE PEDESTRES DEVERÃO SER APROVADAS COM OS RESPECTIVOS MUNICÍPIOS.
  6. O LIMITE DE PARADA DO TREM BEM COMO AS ÁREAS DE EMBARQUE PREFERENCIAL DEVERÃO SER CONFIRMADOS COM A OPERAÇÃO DURANTE A EXECUÇÃO DOS SERVIÇOS, SENDO NECESSÁRIOS AJUSTES NA IMPLANTAÇÃO DO PISO TÁTIL E DO SÍMBOLO INTERNACIONAL DE ACESSO (SIA);
  7. OS PROJETOS DE SANITÁRIOS E VESTIÁRIOS PARA FUNCIONÁRIOS SEQUEM A NORMA DA NR24, FORNECENDO UMA INSTALAÇÃO COMPLETA PARA CADA GRUPO DE 20 FUNCIONÁRIOS, OU UMA INSTALAÇÃO REDUZIDA DE 10 FUNCIONÁRIOS PARA AQUELES QUE EXECUTAM ATIVIDADES INSALUBRES. O DIMENSIONAMENTO PERMITE ATENDER DE 20 A 40 FUNCIONÁRIOS POR TURNO, COM ESPAÇO SUFICIENTE PARA ATÉ 5 FUNCIONÁRIOS USAREM O VESTIÁRIO SIMULTANEAMENTE;
  8. OS PROJETOS DE SANITÁRIOS E VESTIÁRIOS ACESSÍVEIS ESTÃO EM CONFORMIDADE COM A NBR 9050.

- LEGENDA
- |     |                           |     |                             |
|-----|---------------------------|-----|-----------------------------|
| --- | EIXO DA VIA FÉRREA        | --- | INTERVENÇÕES                |
| --- | FAIXA DE DOMÍNIO          | --- | A DEMOLIR                   |
| PO  | PONTO DE ÔNIBUS EXISTENTE | --- | SINALIZAÇÃO TÁTIL PROPOSTA  |
| PC  | PARACICLO EXISTENTE       | --- | SINALIZAÇÃO TÁTIL EXISTENTE |
| --- | EXISTENTE                 |     |                             |

- INTERVENÇÕES GERAIS
- PINTURA INTERNA - 3.461,40m²
  - PINTURA EXTERNA - 1.492,32m²
  - IMPLANTAÇÃO DE ROTA TÁTIL - 230,18m²
  - REPAROS GERAIS EM INSTALAÇÕES ELÉTRICAS/SPDA
  - REPAROS GERAIS EM INSTALAÇÕES HIDRÁULICAS
  - REPAROS GERAIS EM ESQUADRIAS
  - REPAROS GERAIS EM INSTALAÇÕES DE TELECOMUNICAÇÕES
  - ATUALIZAÇÃO DE COMUNICAÇÃO VISUAL
  - IMPLANTAÇÃO OU SUBSTITUIÇÃO DE MOBILIÁRIOS
  - ADAPTAÇÕES E INSTALAÇÕES PARA COMBATE A INCÊNDIO E ROTA DE FUGA

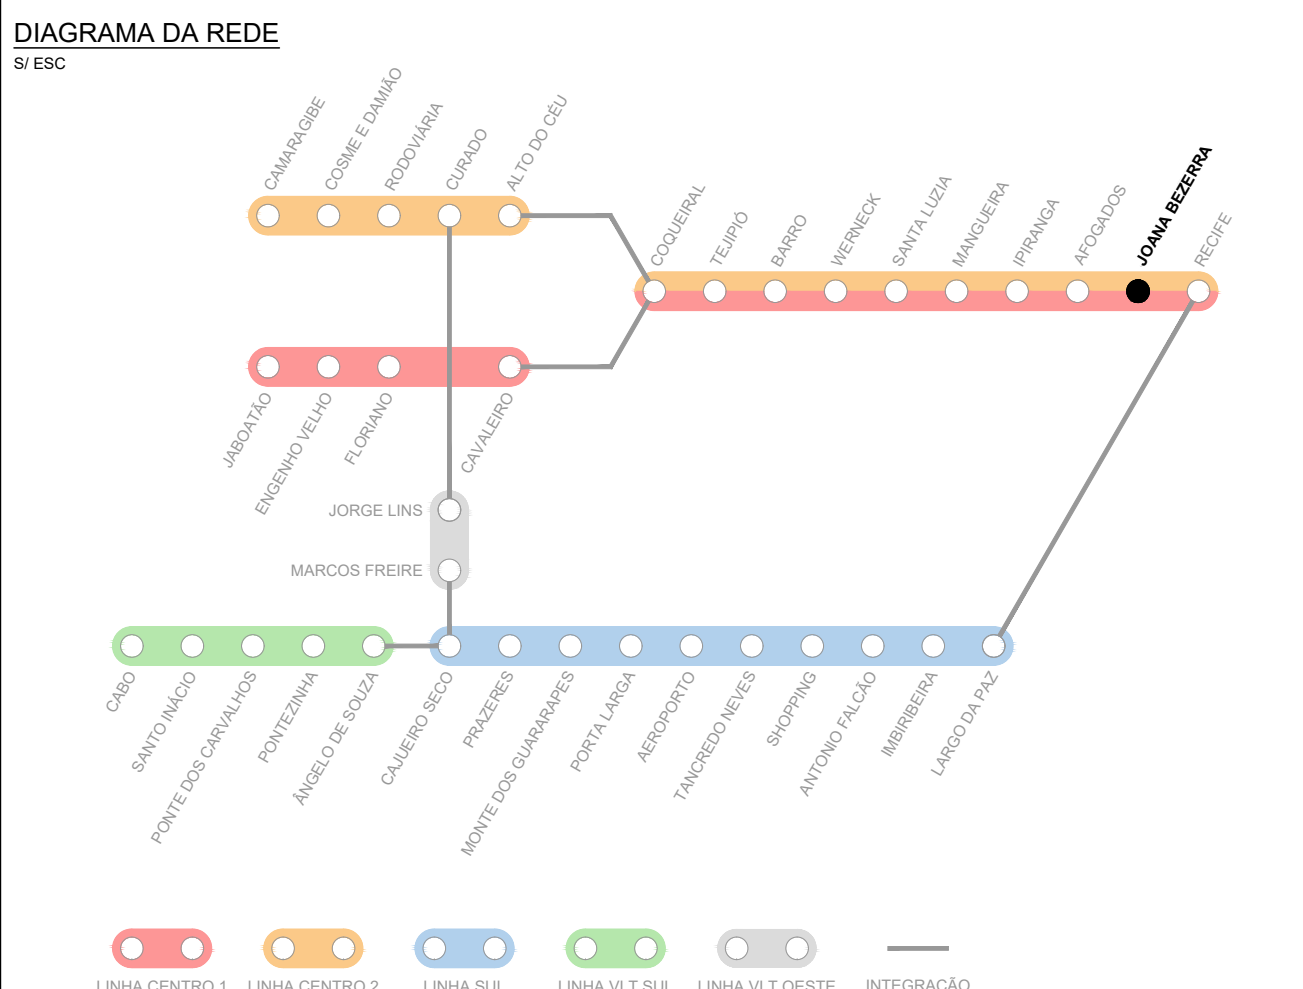

REVISÕES:

Nº	DISCRIMINAÇÃO	DATA

CONSORCIO: **TYLin SYSTRA** **RHEIN SCHIRATO MEIRELES**

CONTRATANTE: **BNDES** **CBTU**

EMPREENHIMENTO: **ESTUDO DE OUTORGA DE CONCESSÃO DO TRANSPORTE FERROVIÁRIO**

MUNICÍPIO: **RECIFE** ESTAÇÃO: **JOANA BEZERRA** LINHA: **CENTRO**

OBJETO: **PROJETO FUNCIONAL - PLANTAS - TÉRREO E SAGUÃO**

ESCALA: 1:200 DATA: 12.11.2024 CÓDIGO: BNS01-RT06-RE-JOA\_rev0-01 REV: 01/FOLHA: 01/02