


- NOTAS
1. UNIDADE DE MEDIDA - METRO.
 2. VER DETALHES PADRÃO E PROPOSTAS ORIENTATIVAS DE SANITÁRIOS, VESTIÁRIOS E CÓPAS NO DOCUMENTO BNS01-RT06-RE-DE-PROJ FUNCIONAL.
 3. ESTE DOCUMENTO É UM ESTUDO DE ANTEPROJETO, PARA EXECUÇÃO É NECESSÁRIA A ELABORAÇÃO DE UM PROJETO DETALHADO COM TODAS AS INTERVENÇÕES PREVISTAS PARA ADEQUAÇÃO DAS ESTAÇÕES.
 4. AS INTERVENÇÕES PROPOSTAS SEQUEM AS DIRETRIZES E EXIGÊNCIAS DAS NORMAS DE ACESSIBILIDADE E NORMAS TRABALHISTAS VIGENTES.
 5. O POSICIONAMENTO DA VAGA DE EMBARQUE E DESEMBARQUE PREFERENCIAL BEM COMO A IMPLANTAÇÃO DE FAIXAS DE TRAVESSIA DE PEDESTRES DEVERÃO SER APROVADAS COM OS RESPECTIVOS MUNICÍPIOS.
 6. O LIMITE DE PARADA DO TREM BEM COMO AS ÁREAS DE EMBARQUE PREFERENCIAL DEVERÃO SER CONFIRMADOS COM A OPERAÇÃO DURANTE A EXECUÇÃO DOS SERVIÇOS, SENDO NECESSÁRIOS AJUSTES NA IMPLANTAÇÃO DO PISO TÁTIL E DO SÍMBOLO INTERNACIONAL DE ACESSO (SIA);
 7. OS PROJETOS DE SANITÁRIOS E VESTIÁRIOS PARA FUNCIONÁRIOS SEQUEM A NORMA DA NR24, FORNECENDO UMA INSTALAÇÃO COMPLETA PARA CADA GRUPO DE 20 FUNCIONÁRIOS, OU UMA INSTALAÇÃO REDUZIDA DE 10 FUNCIONÁRIOS PARA AQUELES QUE EXECUTAM ATIVIDADES INSALUBRES. O DIMENSIONAMENTO PERMITE ATENDER DE 20 A 40 FUNCIONÁRIOS POR TURNO, COM ESPAÇO SUFICIENTE PARA ATÉ 5 FUNCIONÁRIOS USAREM O VESTIÁRIO SIMULTANEAMENTE;
 8. OS PROJETOS DE SANITÁRIOS E VESTIÁRIOS ACESSÍVEIS ESTÃO EM CONFORMIDADE COM A NBR 9050.

- LEGENDA
- | | | | |
|-----|---------------------------|------------|-----------------------------|
| --- | EIXO DA VIA FÉRREA | ■■■■■■■■■■ | INTERVENÇÕES |
| --- | FAIXA DE DOMÍNIO | ■■■■■■■■■■ | A DEMOLIR |
| PO | PONTO DE ÔNIBUS EXISTENTE | --- | SINALIZAÇÃO TÁTIL PROPOSTA |
| PC | PARACICLO EXISTENTE | --- | SINALIZAÇÃO TÁTIL EXISTENTE |
| --- | EXISTENTE | | |

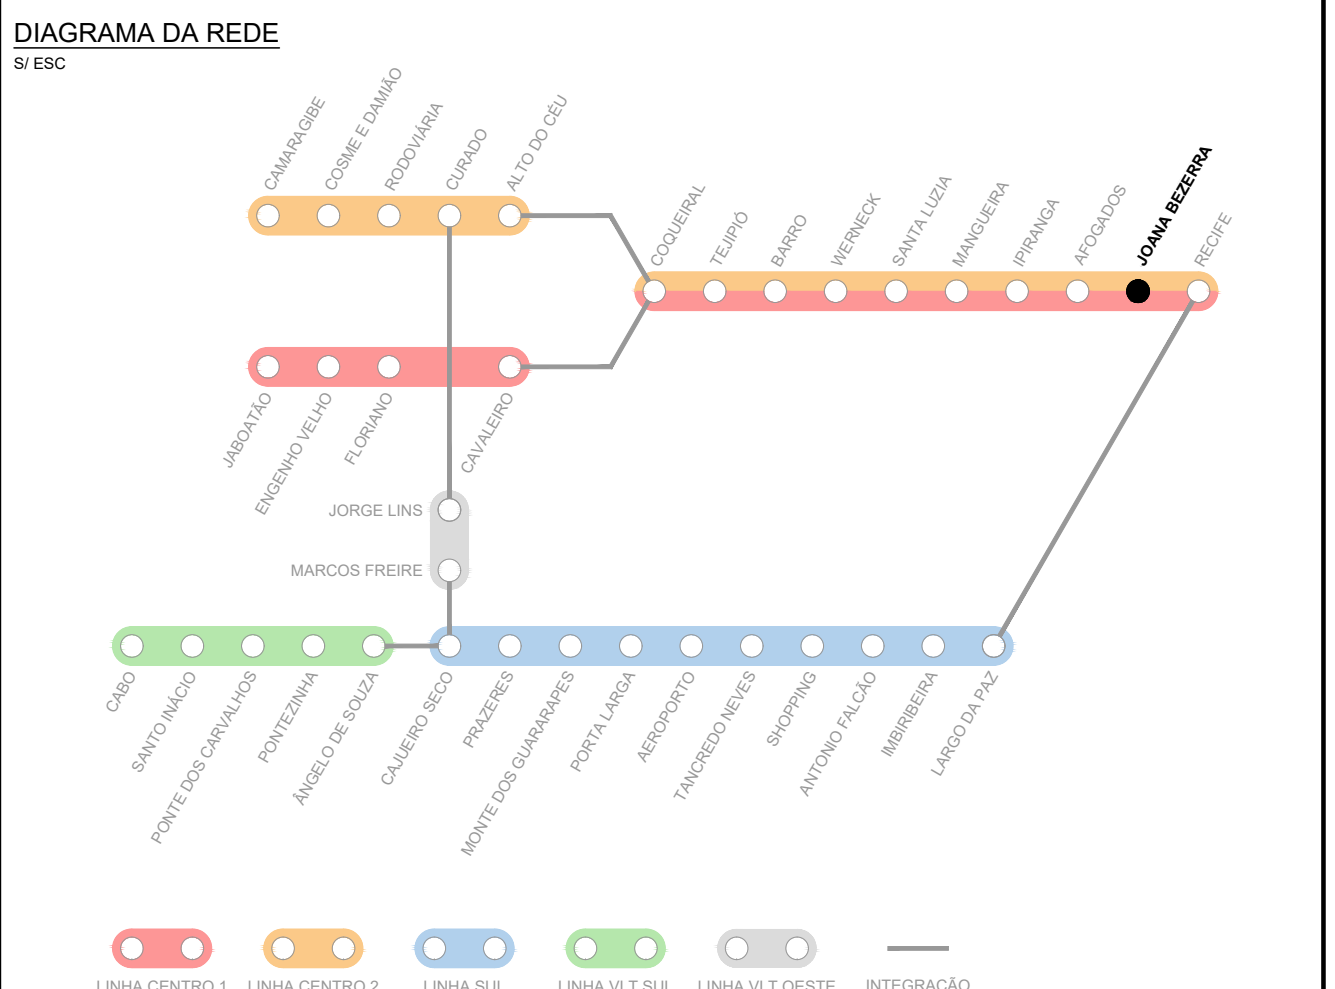

REVISÕES:

Nº	DISCRIMINAÇÃO	DATA

CONSORCIO: **TYLin SYSTRA** **RHEIN SCHIRATO MEIRELES** CONTRATANTE: **BNDES** **CBTU**

EMPREENHIMENTO: **ESTUDO DE OUTORGA DE CONCESSÃO DO TRANSPORTE FERROVIÁRIO**

MUNICÍPIO: **RECIFE** ESTÁÇÃO: **JOANA BEZERRA** LINHA: **CENTRO**

OBJETO: **PROJETO FUNCIONAL - PLANTAS - PAVIMENTO SUPERIOR - PLATAFORMAS**

ESCALA: 1:200 DATA: 12.11.2024 CÓDIGO: BNS01-RT06-RE-JOA_rev02-02 REV: 0 FOLHA: 02/02

1 PAVIMENTO SUPERIOR - PLATAFORMAS