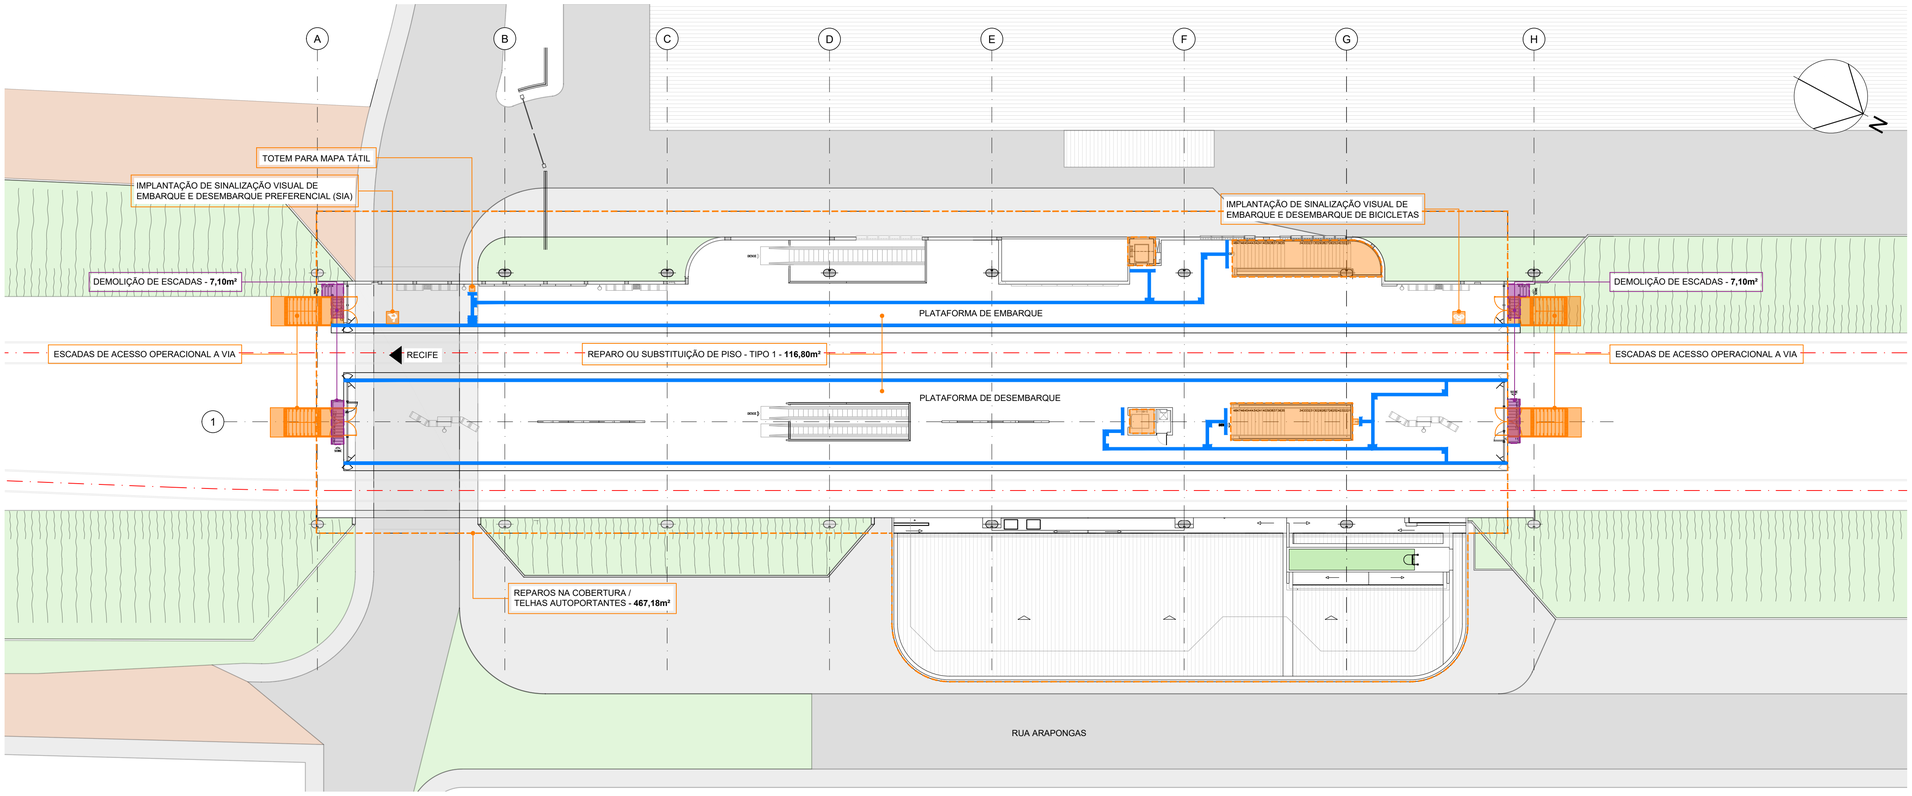

1 PLATAFORMAS
1:250

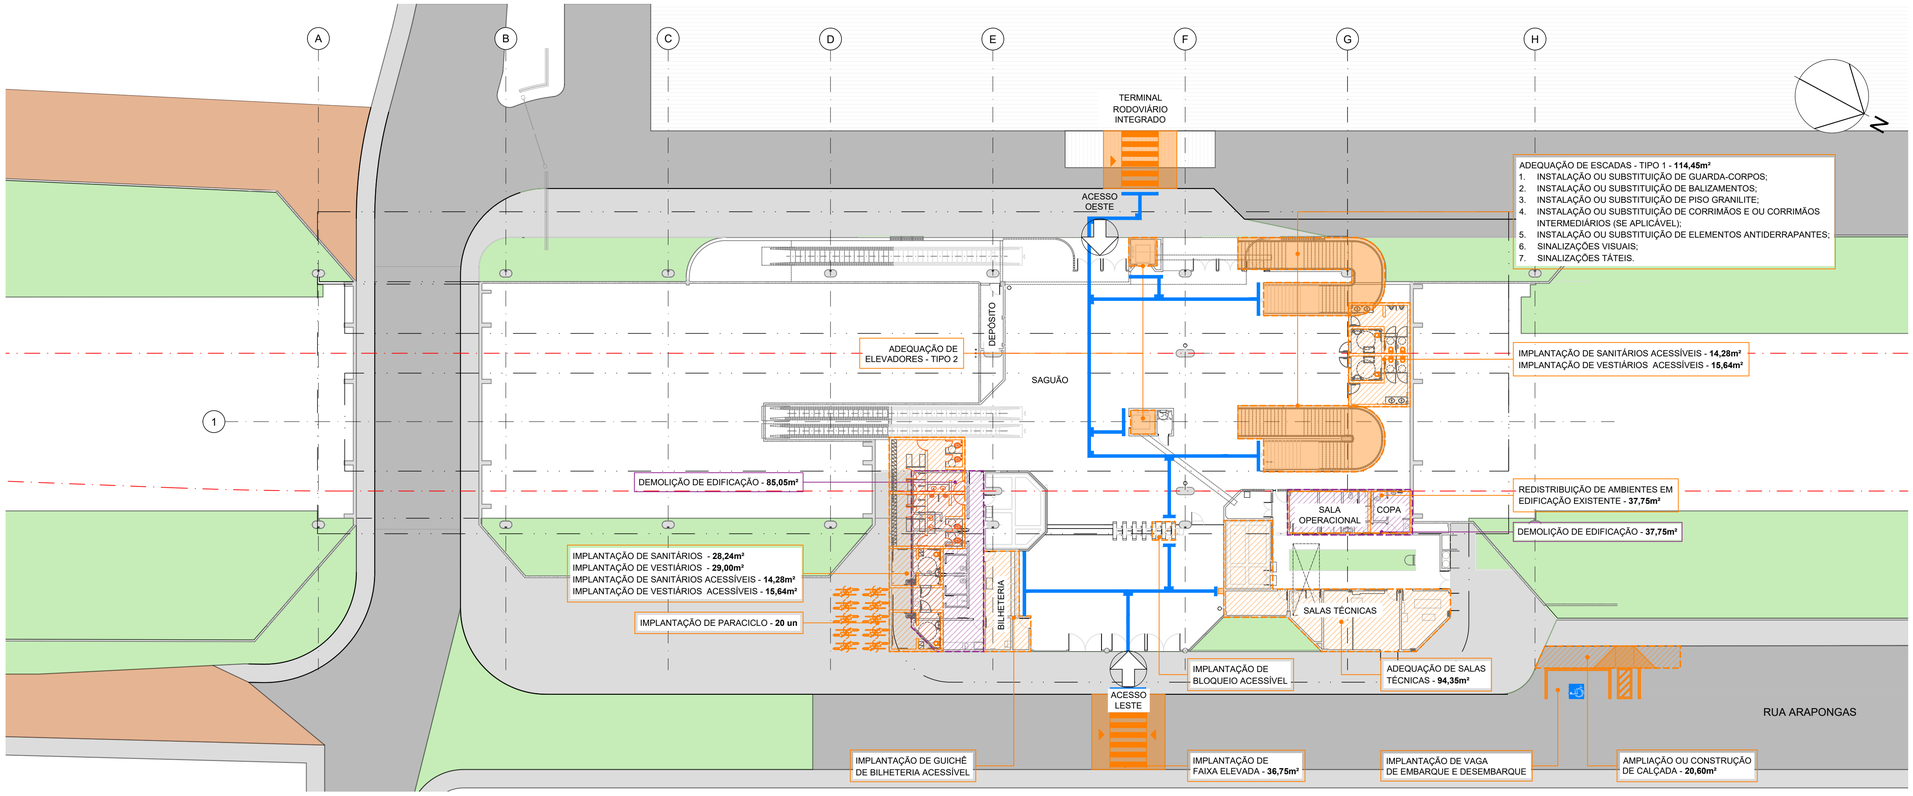

2 ACESSOS - SAGUÃO - SALAS OPERACIONAIS E TÉCNICAS
1:250

NOTAS

1. UNIDADE DE MEDIDA - METRO.
2. VER DETALHES PADRÃO E PROPOSTAS ORIENTATIVAS DE SANITÁRIOS, VESTIÁRIOS E COPAS NO DOCUMENTO BNS01-RT06-RE-DE-PROJ FUNCIONAL.
3. ESTE DOCUMENTO É UM ESTUDO DE ANTEPROJETO, PARA EXECUÇÃO É NECESSÁRIA A ELABORAÇÃO DE UM PROJETO DETALHADO COM TODAS AS INTERVENÇÕES PREVISTAS PARA ADEQUAÇÃO DAS ESTAÇÕES.
4. AS INTERVENÇÕES PROPOSTAS SEGUEM AS DIRETRIZES E EXIGÊNCIAS DAS NORMAS DE ACESSIBILIDADE E NORMAS TRABALHISTAS VIGENTES.
5. O POSICIONAMENTO DA VAGA DE EMBARQUE E DESEMBARQUE PREFERENCIAL BEM COMO A IMPLANTAÇÃO DE FAIXAS DE TRAVESSIA DE PEDESTRES DEVERÃO SER APROVADAS COM OS RESPECTIVOS MUNICÍPIOS.
6. O LIMITE DE PARADA DO TREM BEM COMO AS ÁREAS DE EMBARQUE PREFERENCIAL DEVERÃO SER CONFIRMADOS COM A OPERAÇÃO DURANTE A EXECUÇÃO DOS SERVIÇOS, SENDO NECESSÁRIOS AJUSTES NA IMPLANTAÇÃO DO PISO TÁTIL E DO SÍMBOLO INTERNACIONAL DE ACESSO (SIA);
7. OS PROJETOS DE SANITÁRIOS E VESTIÁRIOS PARA FUNCIONÁRIOS SEGUEM A NORMA DA NR24, FORNECENDO UMA INSTALAÇÃO COMPLETA PARA CADA GRUPO DE 20 FUNCIONÁRIOS, OU UMA INSTALAÇÃO REDUZIDA DE 10 FUNCIONÁRIOS PARA AQUELES QUE EXECUTAM ATIVIDADES INSALUBRES. O DIMENSIONAMENTO PERMITE ATENDER DE 20 A 40 FUNCIONÁRIOS POR TURNO, COM ESPAÇO SUFICIENTE PARA ATÉ 5 FUNCIONÁRIOS USAREM O VESTIÁRIO SIMULTANEAMENTE;
8. OS PROJETOS DE SANITÁRIOS E VESTIÁRIOS ACESSÍVEIS ESTÃO EM CONFORMIDADE COM A NBR 9050.

LEGENDA

- EIXO DA VIA FÉRREA
- FAIXA DE DOMÍNIO
- PONTO DE ÔNIBUS EXISTENTE
- PARACICLO EXISTENTE
- EXISTENTE
- INTERVENÇÕES
- A DEMOLIR
- SINALIZAÇÃO TÁTIL PROPOSTA
- SINALIZAÇÃO TÁTIL EXISTENTE

INTERVENÇÕES GERAIS

- REPARO OU SUBSTITUIÇÃO DE REVESTIMENTO - **801,60m²**
- PINTURA EXTERNA - **801,60m²**
- PINTURA INTERNA - **400,80m²**
- IMPLANTAÇÃO DE ROTA TÁTIL - **136,29m²**
- REPAROS GERAIS EM INSTALAÇÕES ELÉTRICAS/SPDA
- REPAROS GERAIS EM INSTALAÇÕES HIDRAÚLICAS
- REPAROS GERAIS EM INSTALAÇÕES DE DE TELECOMUNICAÇÕES
- IMPLANTAÇÃO DE NOVA COMUNICAÇÃO VISUAL
- IMPLANTAÇÃO OU SUSBTITUIÇÃO DE MOBILIÁRIOS

DIAGRAMA DA REDE

S/ ESC

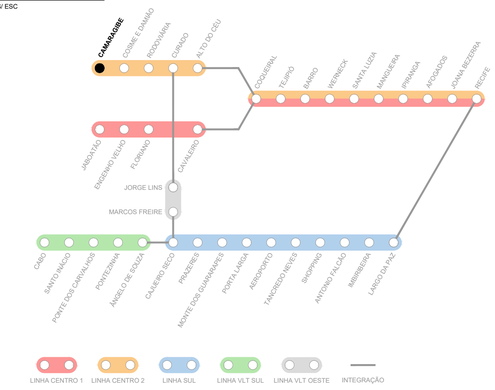

REVISÕES:

Nº	DISCRIMINAÇÃO	DATA

CONSÓRCIO: TYLin SYSTRA RHEIN SCHIRATO MERELES

CONTRATANTE: BNDES CBTU

EMPREENDIMENTO:
ESTUDO DE OUTORGA DE CONCESSÃO DO TRANSPORTE FERROVIÁRIO

MUNICÍPIO:	ESTAÇÃO:	LINHA
RECIFE	CAMARAGIBE	CENTRO

OBJETO:
PROJETO FUNCIONAL - PLANTAS - ACESSOS, SAGUÃO E PLATAFORMAS

ESCALA:	DATA:	CÓDIGO:	REV.	FOLHA
1:250	12.11.2024	BNS01-RT06-RE-GIB_revØ-01	Ø	01/01