


1 **TÉRREO - PLATAFORMAS E SAGUÃO**
1:250

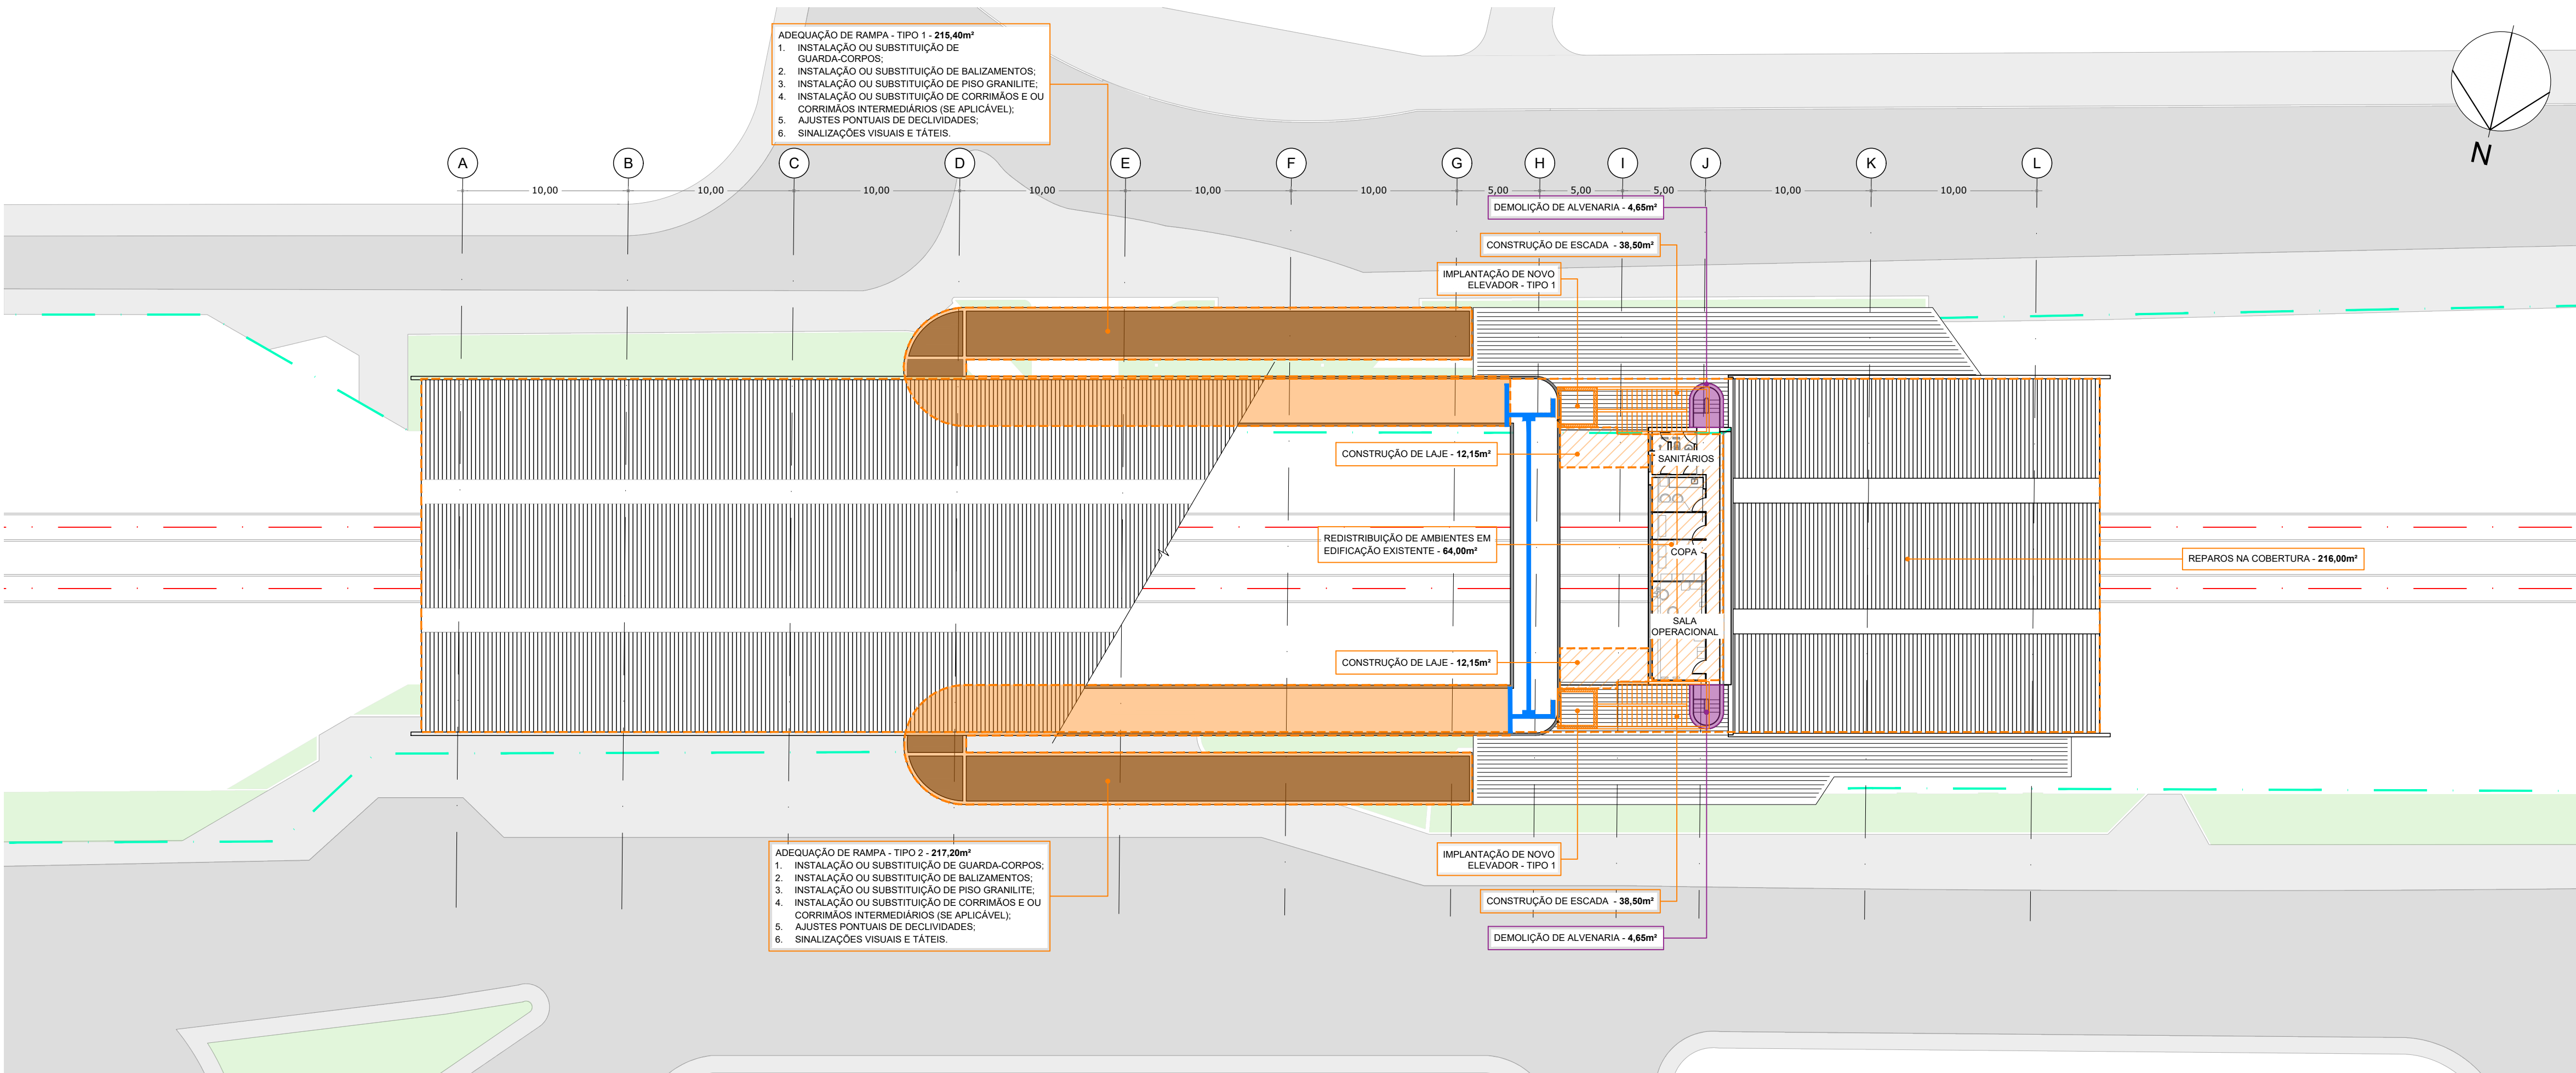


2 **PAVIMENTO SUPERIOR**
1:250

- NOTAS**
- UNIDADE DE MEDIDA - METRO.
 - VER DETALHES PADRÃO E PROPOSTAS ORIENTATIVAS DE SANITÁRIOS, VESTIÁRIOS E CÓPAS NO DOCUMENTO BNS01-RT06-RE-DE-PROJ FUNCIONAL.
 - ESTE DOCUMENTO É UM ESTUDO DE ANTEPROJETO. PARA EXECUÇÃO É NECESSÁRIA A ELABORAÇÃO DE UM PROJETO DETALHADO COM TODAS AS INTERVENÇÕES PREVISTAS PARA ADEQUAÇÃO DAS ESTAÇÕES.
 - AS INTERVENÇÕES PROPOSTAS SEGUEM AS DIRETRIZES E EXIGÊNCIAS DAS NORMAS DE ACESSIBILIDADE E NORMAS TRABALHISTAS VIGENTES.
 - O POSICIONAMENTO DA VAGA DE EMBARQUE E DESEMBARQUE PREFERENCIAL BEM COMO A IMPLANTAÇÃO DE FAIXAS DE TRAVESSIA DE PEDESTRES DEVERÃO SER APROVADAS COM OS RESPECTIVOS MUNICÍPIOS.
 - O LIMITE DE PARADA DO TREM BEM COMO AS ÁREAS DE EMBARQUE PREFERENCIAL DEVERÃO SER CONFIRMADOS COM A OPERAÇÃO DURANTE A EXECUÇÃO DOS SERVIÇOS, SENDO NECESSÁRIOS AJUSTES NA IMPLANTAÇÃO DO PISO TÁTIL E DO SÍMBOLO INTERNACIONAL DE ACESSO (SIA);
 - OS PROJETOS DE SANITÁRIOS E VESTIÁRIOS PARA FUNCIONÁRIOS SEGUEM A NORMA DA NR24, FORNECENDO UMA INSTALAÇÃO COMPLETA PARA CADA GRUPO DE 20 FUNCIONÁRIOS, OU UMA INSTALAÇÃO REDUZIDA DE 10 FUNCIONÁRIOS PARA AQUELES QUE EXECUTAM ATIVIDADES INSALUBRES. O DIMENSIONAMENTO PERMITE ATENDER DE 20 A 40 FUNCIONÁRIOS POR TURNO, COM ESPAÇO SUFICIENTE PARA ATÉ 5 FUNCIONÁRIOS USAREM O VESTIÁRIO SIMULTANEAMENTE;
 - OS PROJETOS DE SANITÁRIOS E VESTIÁRIOS ACESSÍVEIS ESTÃO EM CONFORMIDADE COM A NBR 9050.

- LEGENDA**
- | | | |
|-----|---------------------------|-----------------------------|
| --- | EIXO DA VIA FÉRREA | INTERVENÇÕES |
| --- | FAIXA DE DOMÍNIO | A DEMOLIR |
| PO | PONTO DE ÔNIBUS EXISTENTE | SINALIZAÇÃO TÁTIL PROPOSTA |
| PC | PARACICLO EXISTENTE | SINALIZAÇÃO TÁTIL EXISTENTE |
| --- | EXISTENTE | |

- INTERVENÇÕES GERAIS**
- PINTURA INTERNA - 4.028,50m²
 - PINTURA EXTERNA - 1.540,20m²
 - IMPLANTAÇÃO DE ROTA TÁTIL - 118,07m²
 - REPAROS GERAIS EM INSTALAÇÕES ELÉTRICAS/SPDA
 - REPAROS GERAIS EM INSTALAÇÕES HIDRÁULICAS
 - REPAROS GERAIS EM ESQUADRIAS
 - REPAROS GERAIS EM INSTALAÇÕES DE TELECOMUNICAÇÕES
 - ATUALIZAÇÃO DE COMUNICAÇÃO VISUAL
 - IMPLANTAÇÃO OU SUBSTITUIÇÃO DE MOBILIÁRIOS
 - ADAPTAÇÕES E INSTALAÇÕES PARA COMBATE A INCÊNDIO E ROTA DE FUGA

DIAGRAMA DA REDE
S/ ESC

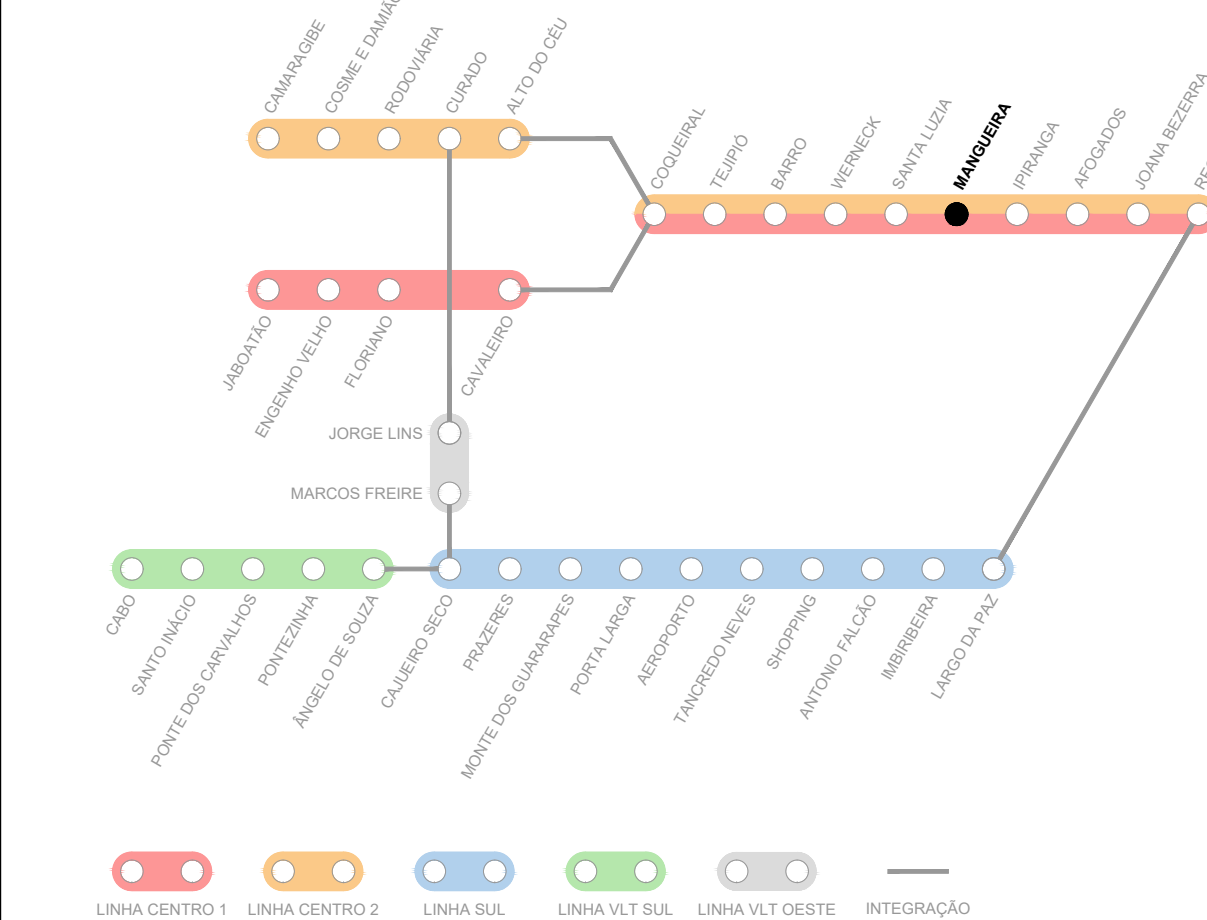

REVISÕES:		
Nº	DISCRIMINAÇÃO	DATA

CONSORCIO: **TYLin SYSTRA** **RHEIN SCHIRATO MEIRELES**

CONTRATANTE: **BNDDES** **CBTU**

EMPREENHIMENTO: **ESTUDO DE OUTORGA DE CONCESSÃO DO TRANSPORTE FERROVIÁRIO**

MUNICÍPIO: **RECIFE** ESTAÇÃO: **MANGUEIRA** LINHA: **CENTRO**

OBJETO: **PROJETO FUNCIONAL - PLANTAS - TÉRREO, PLATAFORMAS e PAV. SUPERIOR**

ESCALA: DATA: 1:250 12.11.2024 CÓDIGO: BNS01-RT06-RE-MAG_rev0-01 REV: Ø FOLHA: 01/01