


1 **TÉRREO - PLATAFORMAS E SAGUÃO**
1:250

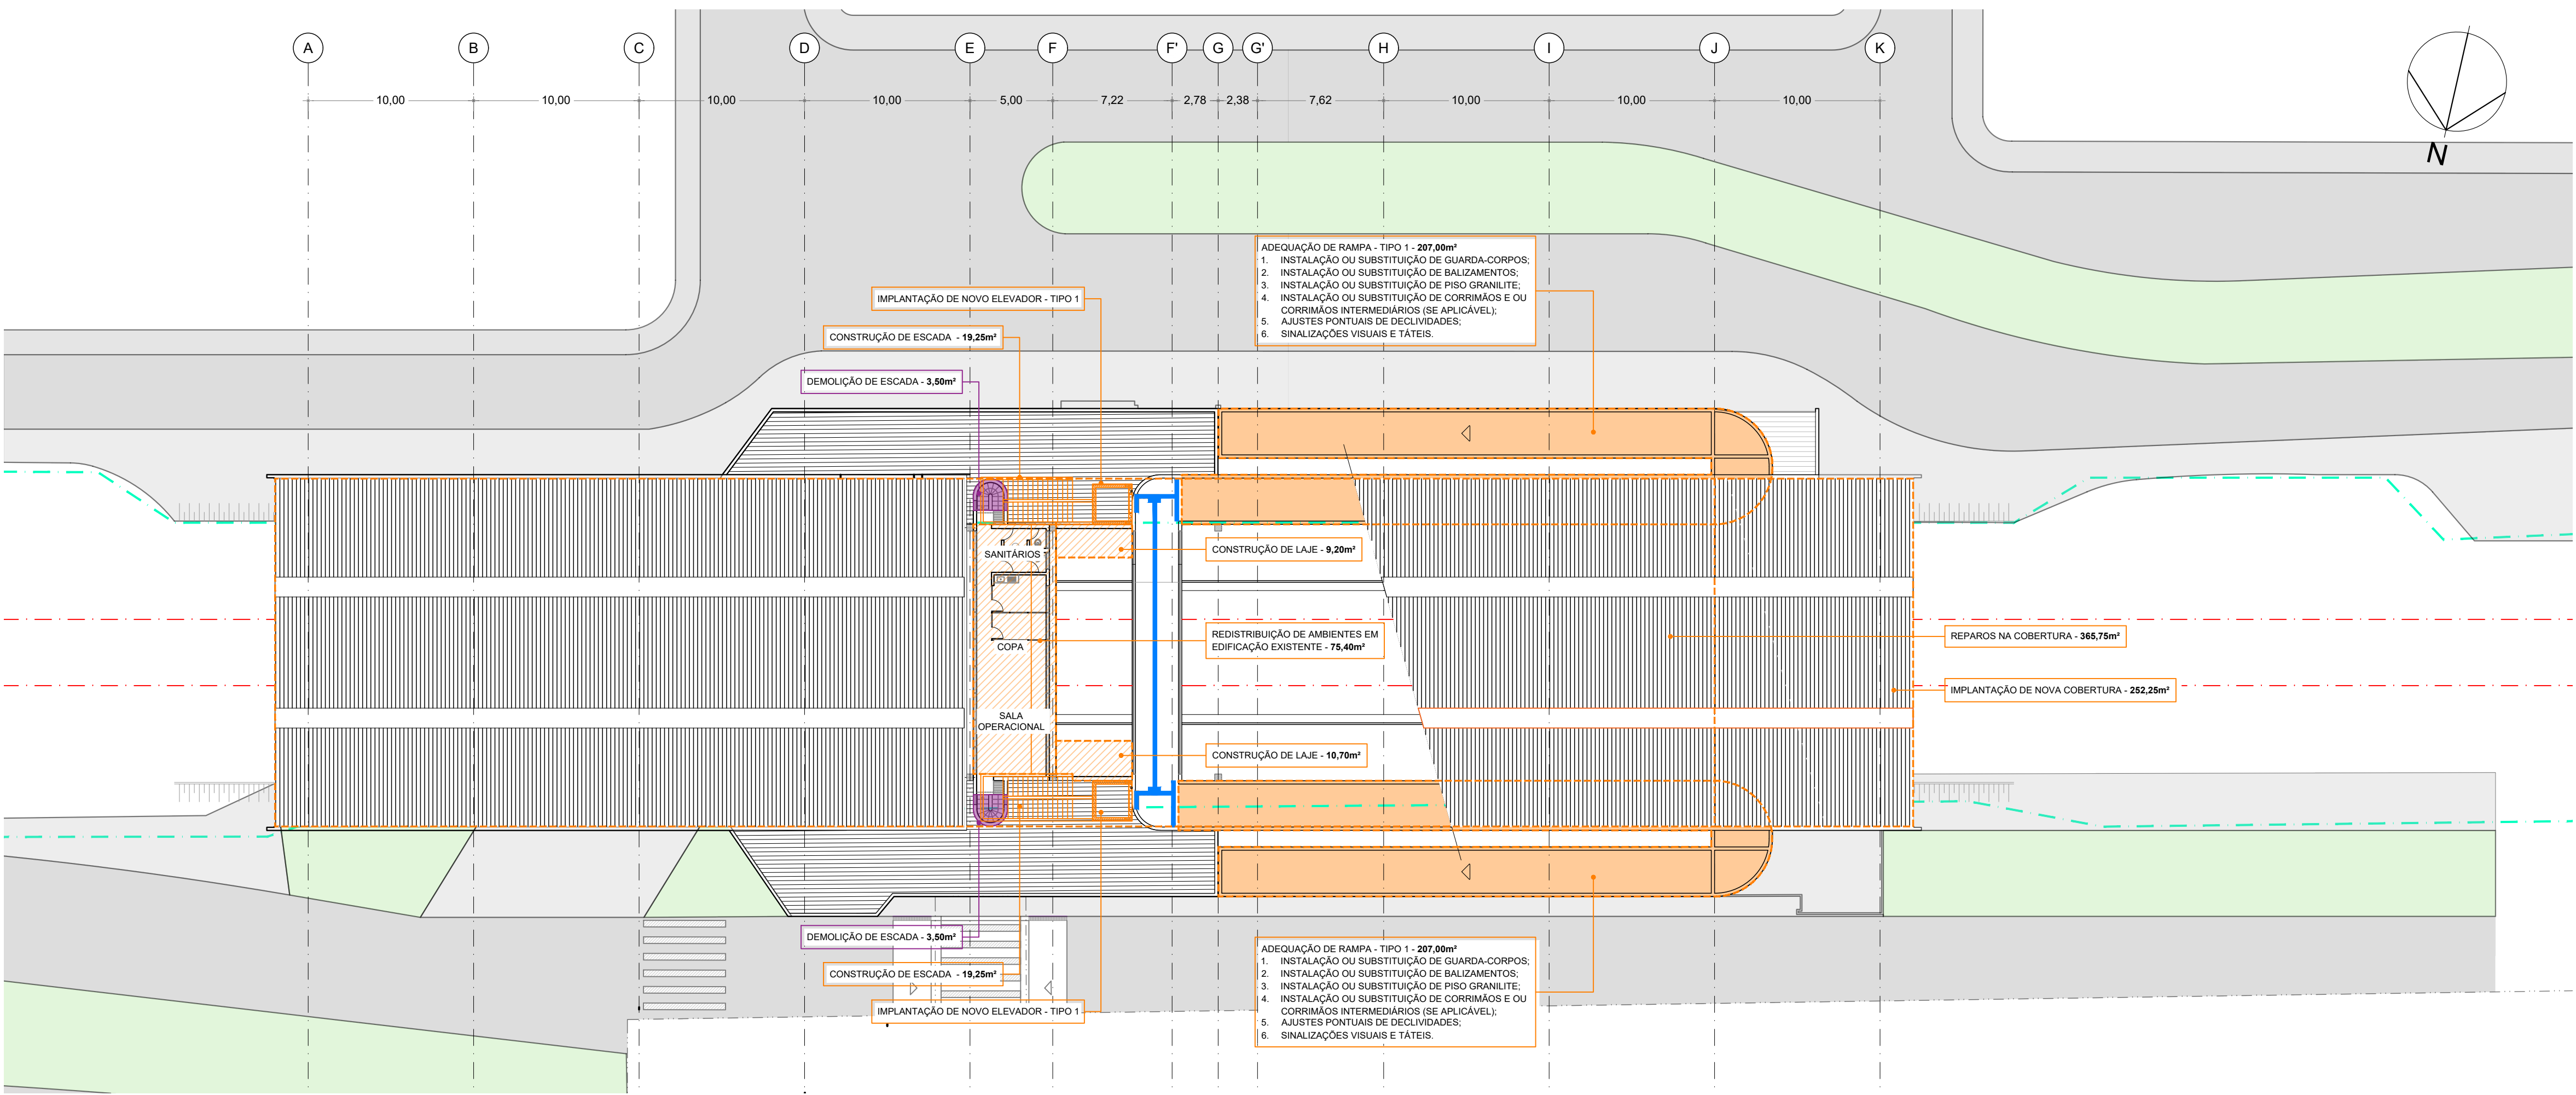

2 **PAVIMENTO SUPERIOR**
1:250

- NOTAS**
- UNIDADE DE MEDIDA - METRO.
 - VER DETALHES PADRÃO E PROPOSTAS ORIENTATIVAS DE SANITÁRIOS, VESTIÁRIOS E CÓPAS NO DOCUMENTO BNS01-RT06-RE-DE-PROJ FUNCIONAL.
 - ESTE DOCUMENTO É UM ESTUDO DE ANTEPROJETO. PARA EXECUÇÃO É NECESSÁRIA A ELABORAÇÃO DE UM PROJETO DETALHADO COM TODAS AS INTERVENÇÕES PREVISTAS PARA ADEQUAÇÃO DAS ESTAÇÕES.
 - AS INTERVENÇÕES PROPOSTAS SEGUEM AS DIRETRIZES E EXIGÊNCIAS DAS NORMAS DE ACESSIBILIDADE E NORMAS TRABALHISTAS VIGENTES.
 - O POSICIONAMENTO DA VAGA DE EMBARQUE E DESEMBARQUE PREFERENCIAL BEM COMO A IMPLANTAÇÃO DE FAIXAS DE TRAVESSIA DE PEDESTRES DEVERÃO SER APROVADAS COM OS RESPECTIVOS MUNICÍPIOS.
 - O LIMITE DE PARADA DO TREM BEM COMO AS ÁREAS DE EMBARQUE PREFERENCIAL DEVERÃO SER CONFIRMADOS COM A OPERAÇÃO DURANTE A EXECUÇÃO DOS SERVIÇOS, SENDO NECESSÁRIOS AJUSTES NA IMPLANTAÇÃO DO PISO TÁTIL E DO SÍMBOLO INTERNACIONAL DE ACESSO (SIA);
 - OS PROJETOS DE SANITÁRIOS E VESTIÁRIOS PARA FUNCIONÁRIOS SEGUEM A NORMA DA NR24, FORNECENDO UMA INSTALAÇÃO COMPLETA PARA CADA GRUPO DE 20 FUNCIONÁRIOS, OU UMA INSTALAÇÃO REDUZIDA DE 10 FUNCIONÁRIOS PARA AQUELES QUE EXECUTAM ATIVIDADES INSALUBRES. O DIMENSIONAMENTO PERMITE ATENDER DE 20 A 40 FUNCIONÁRIOS POR TURNO, COM ESPAÇO SUFICIENTE PARA ATÉ 5 FUNCIONÁRIOS USAREM O VESTIÁRIO SIMULTANEAMENTE;
 - OS PROJETOS DE SANITÁRIOS E VESTIÁRIOS ACESSÍVEIS ESTÃO EM CONFORMIDADE COM A NBR 9050.


LEGENDA

--- EIXO DA VIA FÉRREA
--- FAIXA DE DOMÍNIO
PO PONTO DE ÔNIBUS EXISTENTE
PC PARACICLO EXISTENTE
--- EXISTENTE

INTERVENÇÕES
A DEMOLIR
SINALIZAÇÃO TÁTIL PROPOSTA
SINALIZAÇÃO TÁTIL EXISTENTE

INTERVENÇÕES GERAIS

- PINTURA INTERNA - 3.797,50m²
- PINTURA EXTERNA - 1.479,00m²
- IMPLANTAÇÃO DE ROTA TÁTIL - 113,32m²
- REPAROS GERAIS EM INSTALAÇÕES ELÉTRICAS/SPDA
- REPAROS GERAIS EM INSTALAÇÕES HIDRÁULICAS
- REPAROS GERAIS EM ESQUADRIAS
- REPAROS GERAIS EM INSTALAÇÕES DE TELECOMUNICAÇÕES
- ATUALIZAÇÃO DE COMUNICAÇÃO VISUAL
- IMPLANTAÇÃO OU SUBSTITUIÇÃO DE MOBILIÁRIOS
- ADAPTAÇÕES E INSTALAÇÕES PARA COMBATE A INCÊNDIO E ROTA DE FUGA

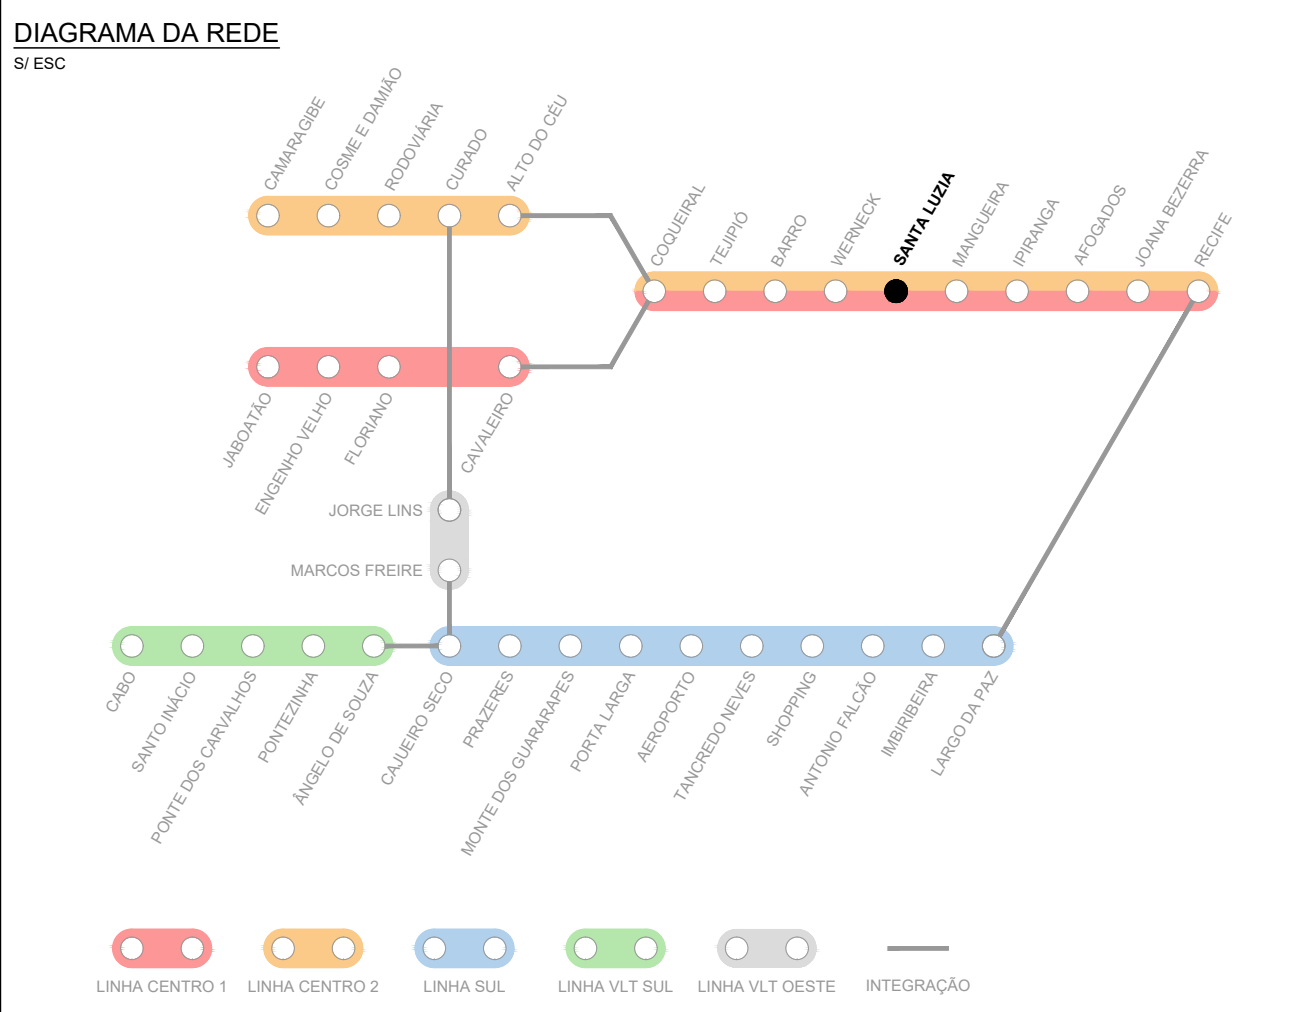

REVISÕES:

Nº	DISCRIMINAÇÃO	DATA

CONSORCIO:
TYLin SYSTRA **RHEIN SCHIRATO MEIRELES**

CONTRATANTE:
BNDES **CBTU**

EMPREENHIMENTO:
ESTUDO DE OUTORGA DE CONCESSÃO DO TRANSPORTE FERROVIÁRIO

MUNICÍPIO: RECIFE **ESTAÇÃO:** SANTA LUZIA **LINHA:** CENTRO

OBJETO:
PROJETO FUNCIONAL - PLANTAS - TÉRREO E SAGUÃO

ESCALA: 1:250 **DATA:** 12.11.2024 **CÓDIGO:** BNS01-RT06-RE-LUZ_rev0-01 **REV:** Ø **FOLHA:** 01/01