


1 **TÉRREO - PLATAFORMAS E SAGUÃO**

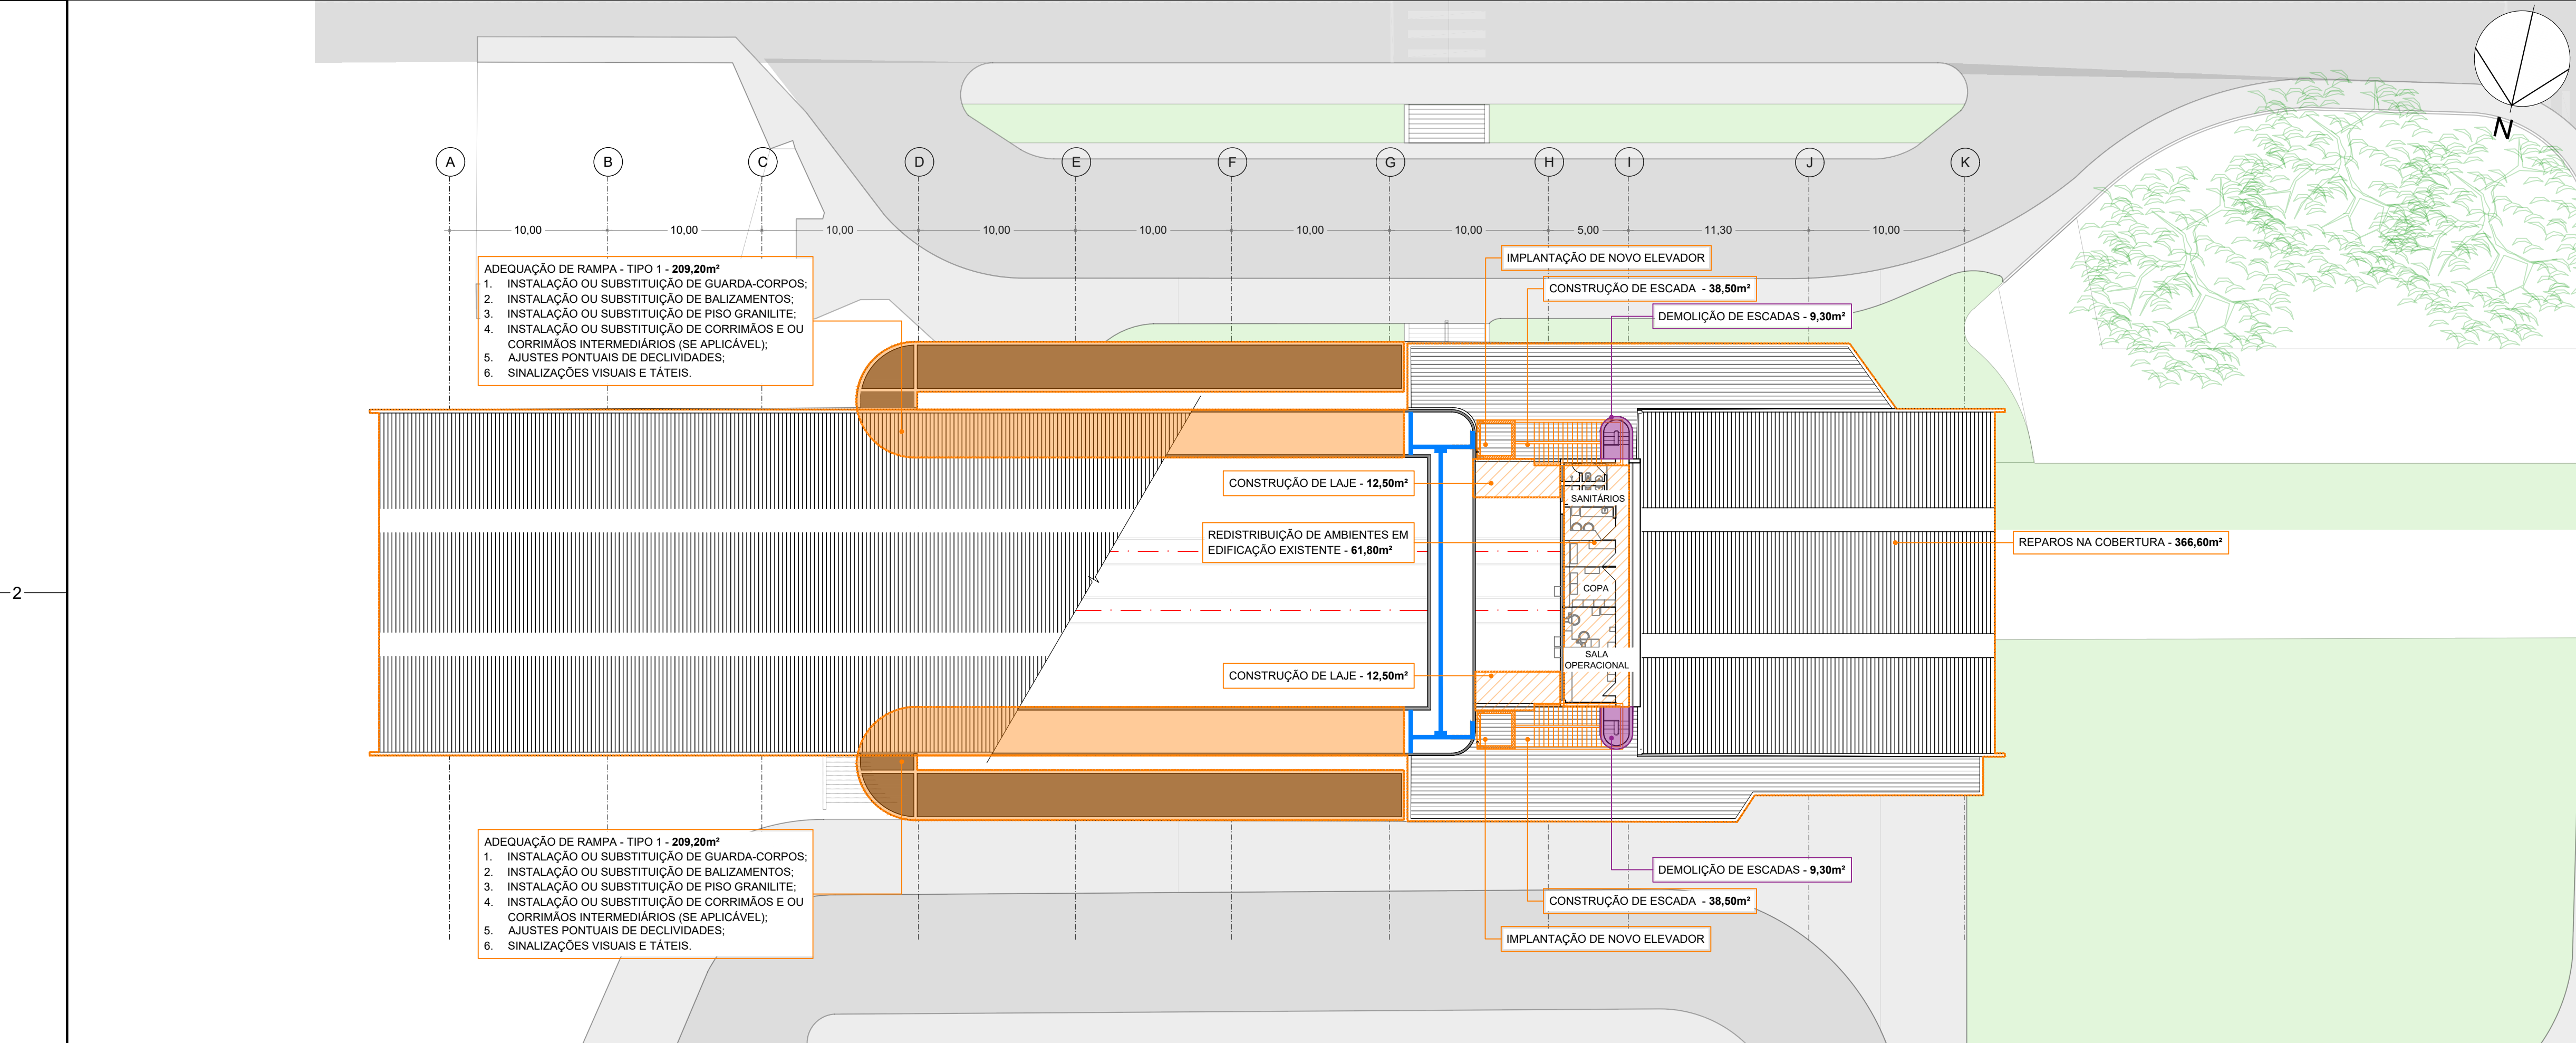


2 **PAVIMENTO SUPERIOR**

- NOTAS**
- UNIDADE DE MEDIDA - METRO.
  - VER DETALHES PADRÃO E PROPOSTAS ORIENTATIVAS DE SANITÁRIOS, VESTIÁRIOS E CÓPIAS NO DOCUMENTO BNS01-RT06-RE-PROJ FUNCIONAL.
  - ESTE DOCUMENTO É UM ESTUDO DE ANTEPROJETO. PARA EXECUÇÃO É NECESSÁRIA A ELABORAÇÃO DE UM PROJETO DETALHADO COM TODAS AS INTERVENÇÕES PREVISTAS PARA ADEQUAÇÃO DAS ESTAÇÕES.
  - AS INTERVENÇÕES PROPOSTAS SEGUEM AS DIRETRIZES E EXIGÊNCIAS DAS NORMAS DE ACESSIBILIDADE E NORMAS TRABALHISTAS VIGENTES.
  - O POSICIONAMENTO DA VAGA DE EMBARQUE E DESEMBARQUE PREFERENCIAL BEM COMO A IMPLANTAÇÃO DE FAIXAS DE TRAVESSIA DE PEDESTRES DEVERÃO SER APROVADAS COM OS RESPECTIVOS MUNICÍPIOS.
  - O LIMITE DE PARADA DO TREM BEM COMO AS ÁREAS DE EMBARQUE PREFERENCIAL DEVERÃO SER CONFIRMADOS COM A OPERAÇÃO DURANTE A EXECUÇÃO DOS SERVIÇOS, SENDO NECESSÁRIOS AJUSTES NA IMPLANTAÇÃO DO PISO TÁTIL E DO SÍMBOLO INTERNACIONAL DE ACESSO (SIA);
  - OS PROJETOS DE SANITÁRIOS E VESTIÁRIOS PARA FUNCIONÁRIOS SEGUEM A NORMA DA NR24, FORNECENDO UMA INSTALAÇÃO COMPLETA PARA CADA GRUPO DE 20 FUNCIONÁRIOS, OU UMA INSTALAÇÃO REDUZIDA DE 10 FUNCIONÁRIOS PARA AQUELES QUE EXECUTAM ATIVIDADES INSALUBRES. O DIMENSIONAMENTO PERMITE ATENDER DE 20 A 40 FUNCIONÁRIOS POR TURNO, COM ESPAÇO SUFICIENTE PARA ATÉ 5 FUNCIONÁRIOS USAREM O VESTIÁRIO SIMULTANEAMENTE;
  - OS PROJETOS DE SANITÁRIOS E VESTIÁRIOS ACESSÍVEIS ESTÃO EM CONFORMIDADE COM A NBR 9050.

- LEGENDA**
- EIXO DA VIA FÉRREA
  - FAIXA DE DOMÍNIO
  - PO
  - PC
  - PONTO DE ÔNIBUS EXISTENTE
  - PARACICLO EXISTENTE
  - INTERVENÇÕES
  - A DEMOLIR
  - SINALIZAÇÃO TÁTIL PROPOSTA
  - SINALIZAÇÃO TÁTIL EXISTENTE

- INTERVENÇÕES GERAIS**
- PINTURA INTERNA - 3.580,50m²
  - PINTURA EXTERNA - 1.588,20m²
  - IMPLANTAÇÃO DE ROTA TÁTIL - 107,28m²
  - REPAROS GERAIS EM INSTALAÇÕES ELÉTRICAS/SPDA
  - REPAROS GERAIS EM INSTALAÇÕES HIDRÁULICAS
  - REPAROS GERAIS EM ESQUADRIAS
  - REPAROS GERAIS EM INSTALAÇÕES DE TELECOMUNICAÇÕES
  - ATUALIZAÇÃO DE COMUNICAÇÃO VISUAL
  - IMPLANTAÇÃO OU SUBSTITUIÇÃO DE MOBILIÁRIOS
  - ADAPTAÇÕES E INSTALAÇÕES PARA COMBATE A INCÊNDIO E ROTA DE FUGA

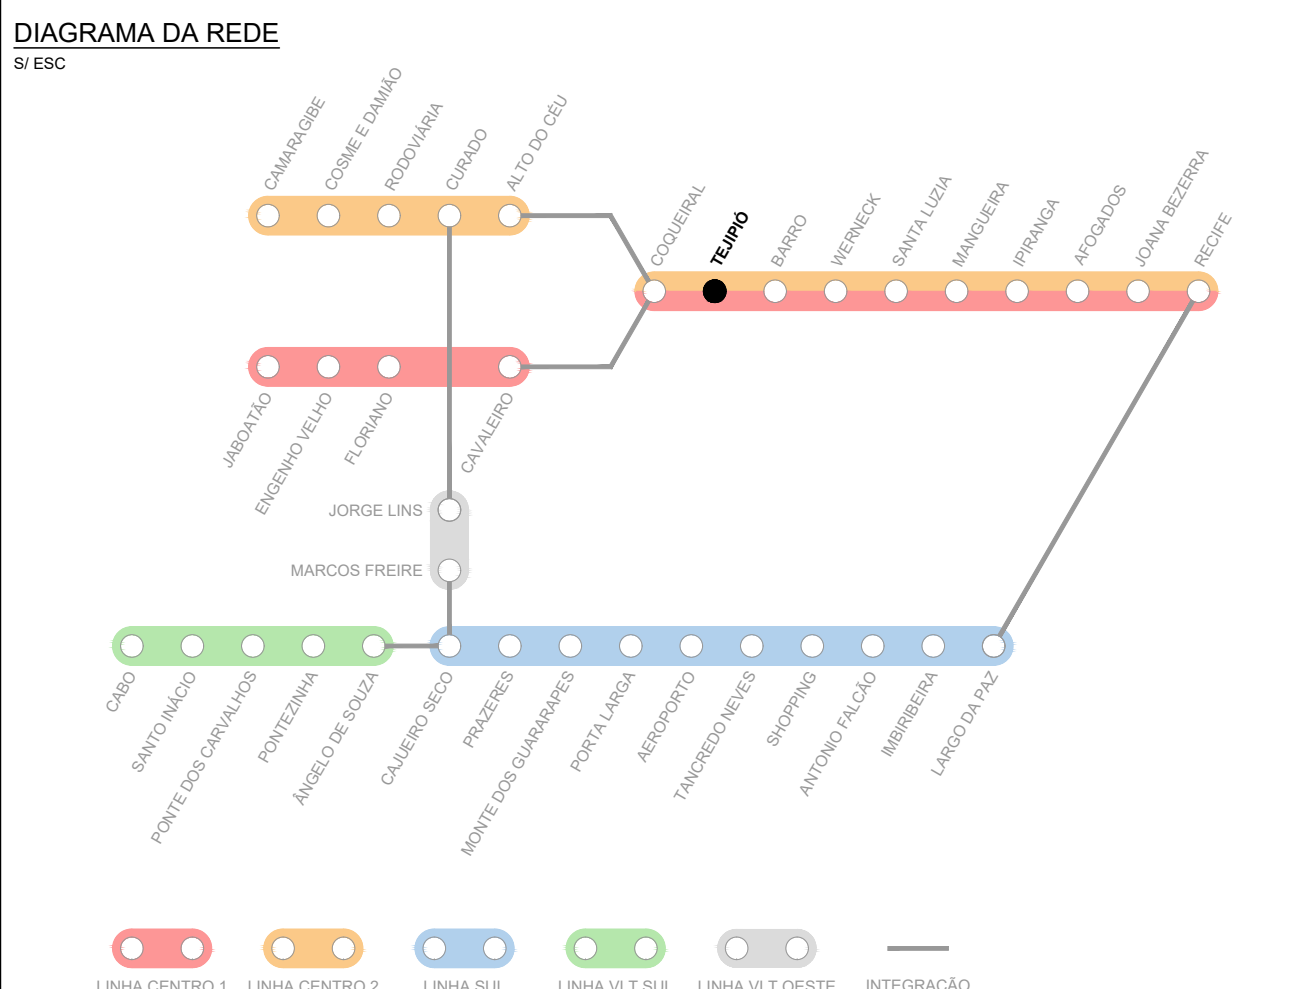

**REVISÕES:**

Nº	DISCRIMINAÇÃO	DATA

**CONSORCIO:** **TYLin SYSTRA** **RHEIN SCHIRATO MEIRELES**

**CONTRATANTE:** **BNDES** **CBTU**

**EMPREENHIMENTO:** ESTUDO DE OUTORGA DE CONCESSÃO DO TRANSPORTE FERROVIÁRIO

**MUNICÍPIO:** RECIFE **ESTACÇÃO:** TEJIPIÓ **LINHA:** CENTRO

**OBJETO:** PROJETO FUNCIONAL - PLANTAS - TÉRREO, PLATAFORMAS e PAV. SUPERIOR

**ESCALA:** 1:250 **DATA:** 12.11.2024 **CÓDIGO:** BNS01-RT06-RE-TEJ\_rev0-01 **REV:** Ø **FOLHA:** 01/01