


1 **TÉRREO - SAGUÃO, PLATAFORMAS E PASSARELA PÚBLICA**
1:250

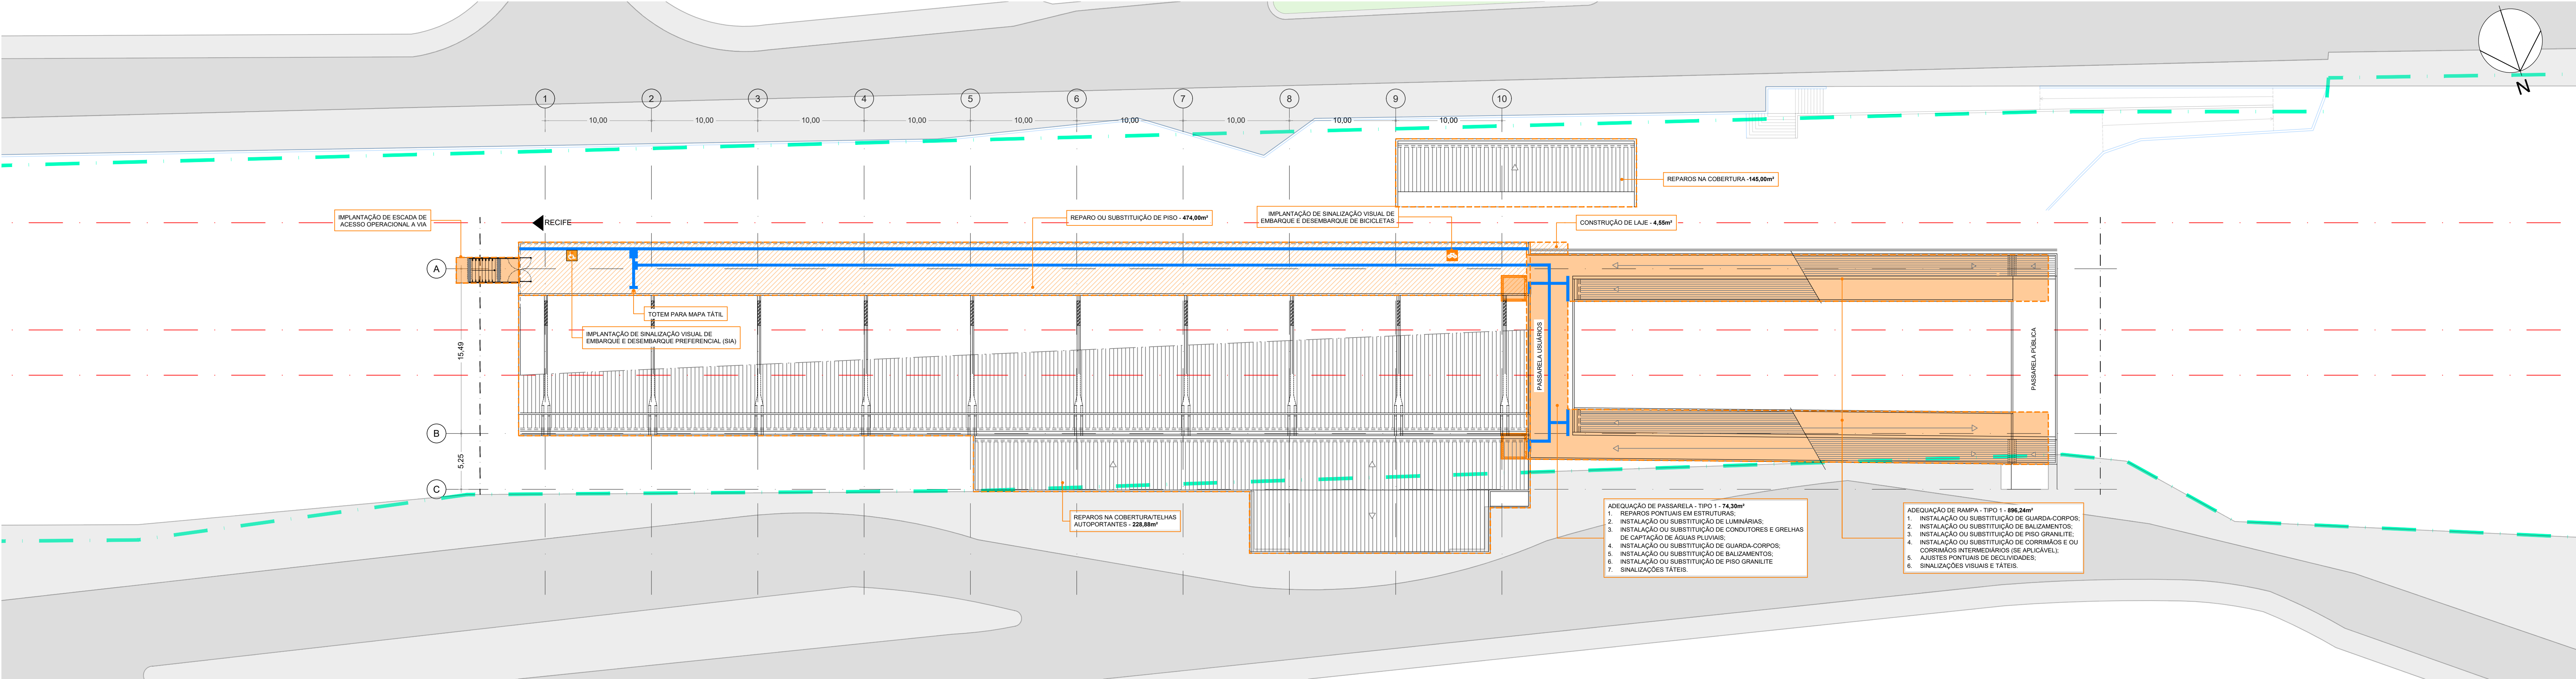


2 **SUPERIOR - PLATAFORMA E PASSARELA ÁREA PAGA**
1:250

- NOTAS**
1. UNIDADE DE MEDIDA - METRO.
 2. VER DETALHES PADRÃO E PROPOSTAS ORIENTATIVAS DE SANITÁRIOS, VESTIÁRIOS E COPAS NO DOCUMENTO BNS01-RT06-RE-DE-PROJ-FUNCIONAL.
 3. ESTE DOCUMENTO É UM ESTUDO DE ANTEPROJETO, PARA EXECUÇÃO É NECESSÁRIA A ELABORAÇÃO DE UM PROJETO DETALHADO COM TODAS AS INTERVENÇÕES PREVISTAS PARA ADEQUAÇÃO DAS ESTAÇÕES.
 4. AS INTERVENÇÕES PROPOSTAS SEGUEM AS DIRETRIZES E EXIGÊNCIAS DAS NORMAS DE ACESSIBILIDADE E NORMAS TRABALHISTAS VIGENTES.
 5. O POSICIONAMENTO DA VAGA DE EMBARQUE E DESEMBARQUE PREFERENCIAL BEM COMO A IMPLANTAÇÃO DE FAIXAS DE TRAVESSIA DE PEDESTRES DEVERÃO SER APROVADAS COM OS RESPECTIVOS MUNICÍPIOS.
 6. O LIMITE DE PARADA DO TREM BEM COMO AS ÁREAS DE EMBARQUE PREFERENCIAL DEVERÃO SER CONFIRMADOS COM A OPERAÇÃO DURANTE A EXECUÇÃO DOS SERVIÇOS, SENDO NECESSÁRIOS AJUSTES NA IMPLANTAÇÃO DO PISO TÁTIL E DO SÍMBOLO INTERNACIONAL DE ACESSO (SIA).
 7. OS PROJETOS DE SANITÁRIOS E VESTIÁRIOS PARA FUNCIONÁRIOS SEGUEM A NORMA DA NR24, FORNECENDO UMA INSTALAÇÃO COMPLETA PARA CADA GRUPO DE 20 FUNCIONÁRIOS, OU UMA INSTALAÇÃO REDUZIDA DE 10 FUNCIONÁRIOS PARA AQUELES QUE EXECUTAM ATIVIDADES INSALUBRES. O DIMENSIONAMENTO PERMITE ATENDER DE 20 A 40 FUNCIONÁRIOS POR TURNO, COM ESPAÇO SUFICIENTE PARA ATÉ 5 FUNCIONÁRIOS USAREM O VESTIÁRIO SIMULTANEAMENTE.
 8. OS PROJETOS DE SANITÁRIOS E VESTIÁRIOS ACESSÍVEIS ESTÃO EM CONFORMIDADE COM A NBR 9060.

- LEGENDA**
- EIXO DA VIA FÉRREA
 - FAIXA DE DOMÍNIO
 - PUNTO DE ÔNIBUS EXISTENTE
 - PARACICLO EXISTENTE
 - EXISTENTE
 - INTERVENÇÕES
 - A DEMOLIR
 - SINALIZAÇÃO TÁTIL PROPOSTA
 - SINALIZAÇÃO TÁTIL EXISTENTE

- INTERVENÇÕES GERAIS**
- PINTURA INTERNA - 2.481,00m²
 - PINTURA EXTERNA - 4.820,00m²
 - IMPLANTAÇÃO DE ROTA TÁTIL - 165,75m²
 - REPARO OU SUBSTITUIÇÃO DE REVERVIMENTO - 4.992,00m²
 - REPAROS GERAIS EM INSTALAÇÕES ELÉTRICAS/CPD
 - REPAROS GERAIS EM INSTALAÇÕES HIDRÁULICAS
 - REPAROS GERAIS EM ESCADARIAS
 - REPAROS GERAIS EM INSTALAÇÕES DE TELECOMUNICAÇÕES
 - ATUALIZAÇÃO DE COMUNICAÇÃO VISUAL
 - IMPLANTAÇÃO OU SUBSTITUIÇÃO DE MOBILIÁRIOS
 - ADAPTAÇÕES E INSTALAÇÕES PARA COMBATE A INCÊNDIO E ROTA DE FUGA

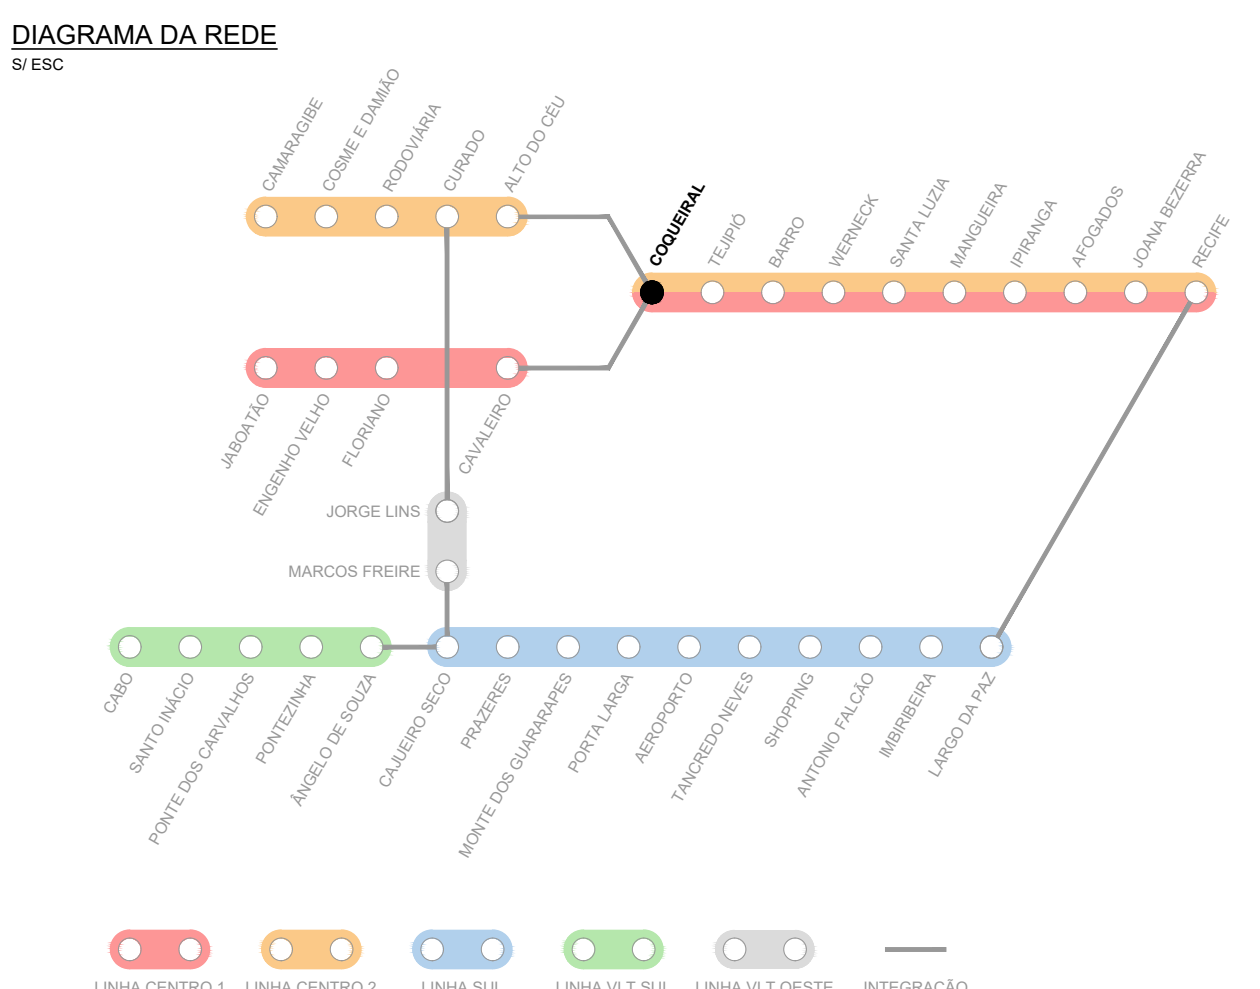

REVISÕES:

Nº	DISCRIMINAÇÃO	DATA

CONSORCIO: TYLin SYSTRA

CONTRATANTE: BNDDES CBTU

EMPREENHIMENTO: ESTUDO DE OUTORGA DE CONCESSÃO DO TRANSPORTE FERROVIÁRIO

MUNICÍPIO: RECIFE **ESTAÇÃO:** COQUEIRAL **LINHA:** CENTRO

OBJETO: PROJETO FUNCIONAL - PLANTAS - ACESSOS, PLATAFORMAS E TRAVESSIAS

ESCALA: 1:250 **DATA:** 12.11.2024 **CÓDIGO:** BNS01-RT06-RE-COO_rev0-01 **REV:** 0 **FOLHA:** 01/01