


1 **TÉRREO - PLATAFORMAS E SAGUÃO**
1:250

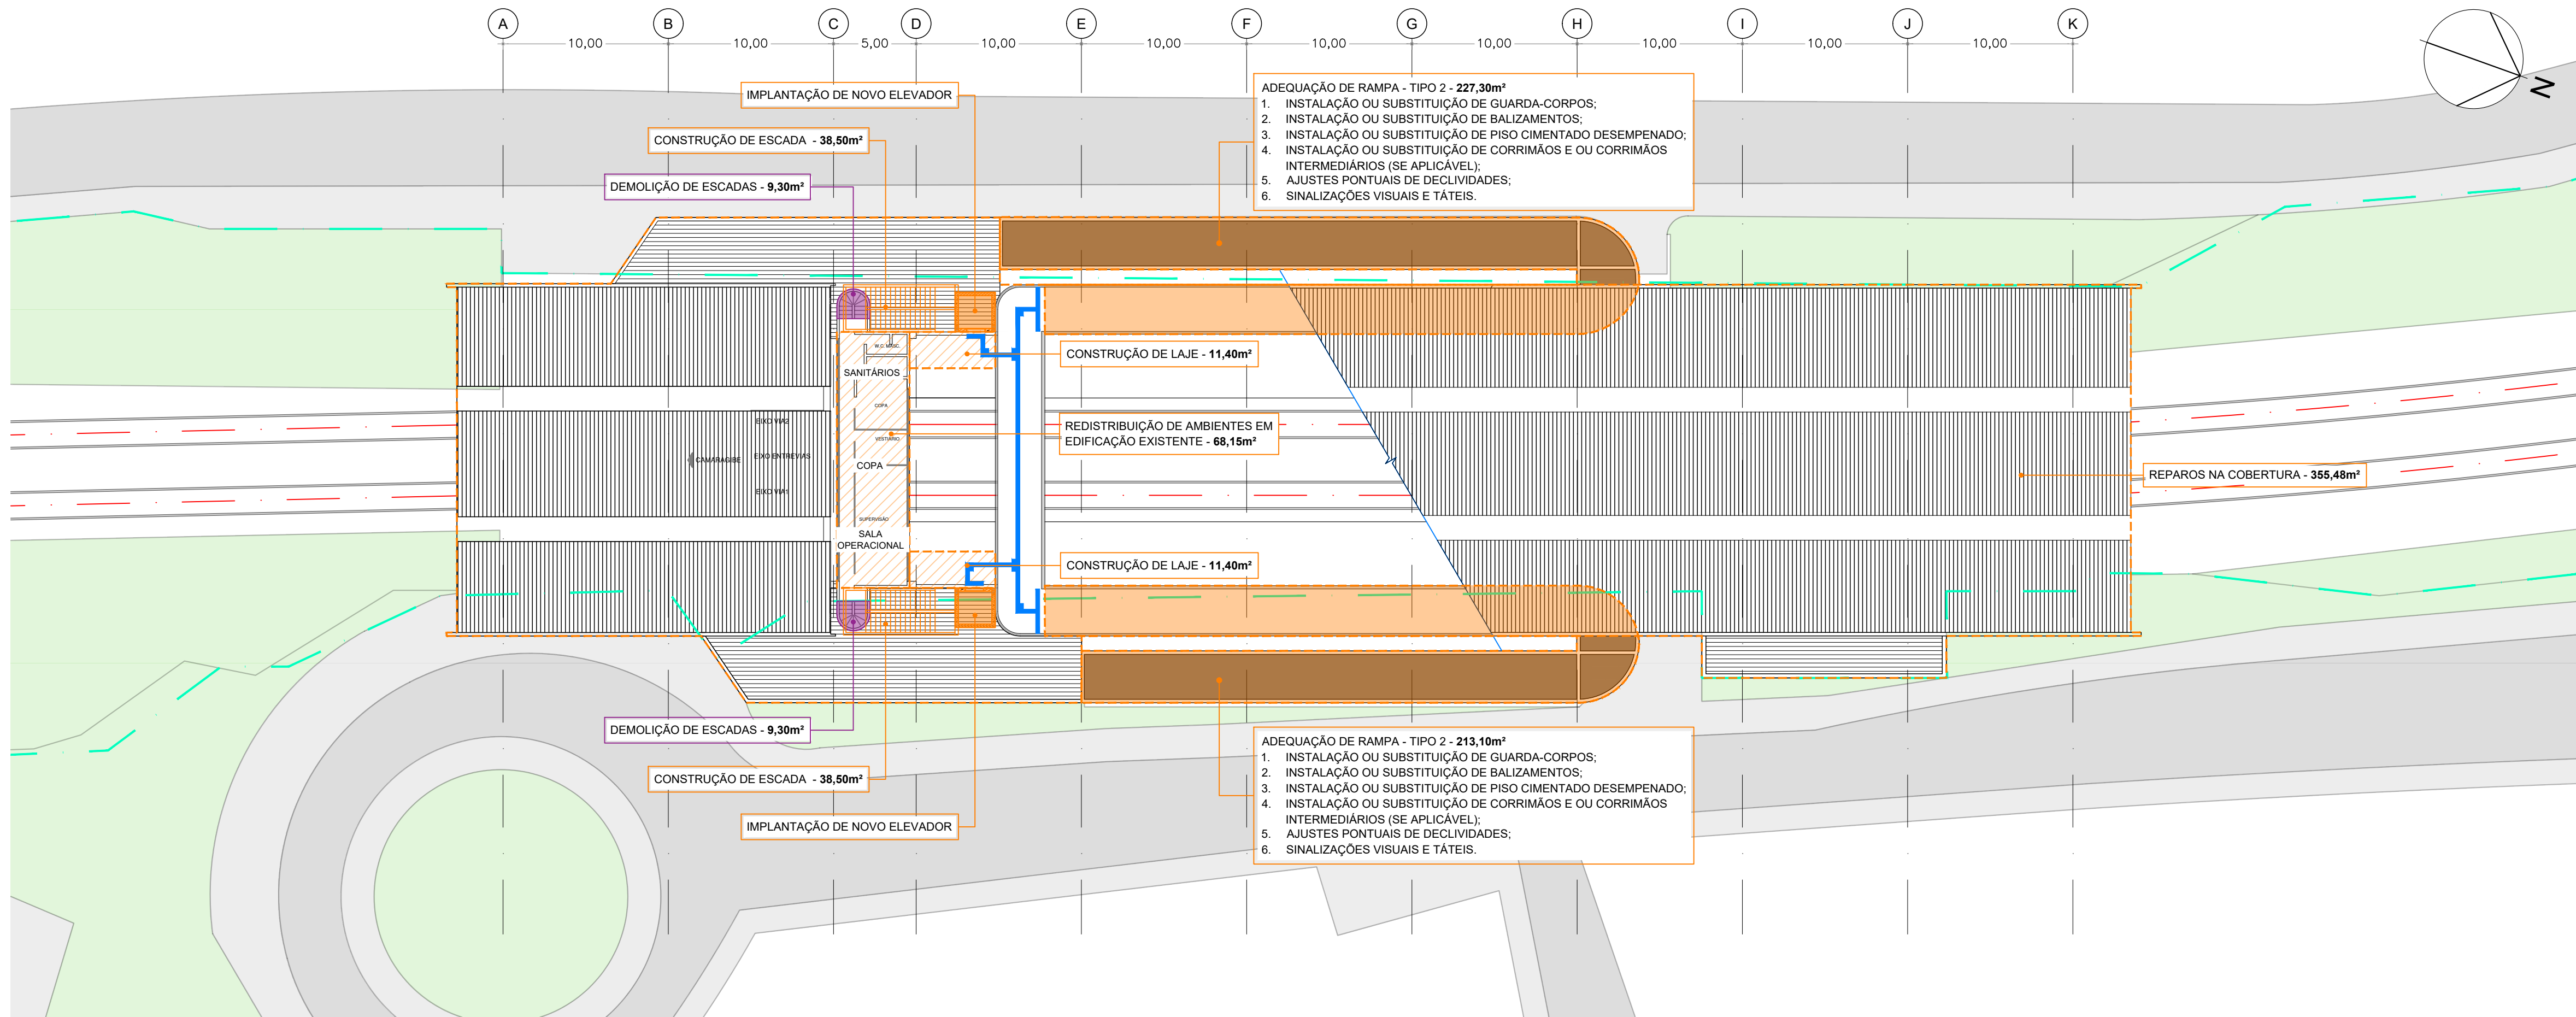

2 **PAVIMENTO SUPERIOR**
1:250

NOTAS

- UNIDADE DE MEDIDA - METRO.
- VER DETALHES PADRÃO E PROPOSTAS ORIENTATIVAS DE SANITÁRIOS, VESTIÁRIOS E COPAS NO DOCUMENTO BNS01-RT06-RE-DE-PROJ FUNCIONAL.
- ESTE DOCUMENTO É UM ESTUDO DE ANTEPROJETO. PARA EXECUÇÃO É NECESSÁRIA A ELABORAÇÃO DE UM PROJETO DETALHADO COM TODAS AS INTERVENÇÕES PREVISTAS PARA ADEQUAÇÃO DAS ESTAÇÕES.
- AS INTERVENÇÕES PROPOSTAS SEGUEM AS DIRETRIZES E EXIGÊNCIAS DAS NORMAS DE ACESSIBILIDADE E NORMAS TRABALHISTAS VIGENTES.
- O POSICIONAMENTO DA VAGA DE EMBARQUE E DESEMBARQUE PREFERENCIAL BEM COMO A IMPLANTAÇÃO DE FAIXAS DE TRAVESSIA DE PEDESTRES DEVERÃO SER APROVADAS COM OS RESPECTIVOS MUNICÍPIOS.
- O LIMITE DE PARADA DO TREM BEM COMO AS ÁREAS DE EMBARQUE PREFERENCIAL DEVERÃO SER CONFIRMADOS COM A OPERAÇÃO DURANTE A EXECUÇÃO DOS SERVIÇOS, SENDO NECESSÁRIOS AJUSTES NA IMPLANTAÇÃO DO PISO TÁTIL E DO SÍMBOLO INTERNACIONAL DE ACESSO (SIA);
- OS PROJETOS DE SANITÁRIOS E VESTIÁRIOS PARA FUNCIONÁRIOS SEGUEM A NORMA DA NR24, FORNECENDO UMA INSTALAÇÃO COMPLETA PARA CADA GRUPO DE 20 FUNCIONÁRIOS, OU UMA INSTALAÇÃO REDUZIDA DE 10 FUNCIONÁRIOS PARA AQUELES QUE EXECUTAM ATIVIDADES INSALUBRES. O DIMENSIONAMENTO PERMITE ATENDER DE 20 A 40 FUNCIONÁRIOS POR TURNO, COM ESPAÇO SUFICIENTE PARA ATÉ 5 FUNCIONÁRIOS USAREM O VESTIÁRIO SIMULTANEAMENTE;
- OS PROJETOS DE SANITÁRIOS E VESTIÁRIOS ACESSÍVEIS ESTÃO EM CONFORMIDADE COM A NBR 9050.

LEGENDA

- EIXO DA VIA FÉRREA

FAIXA DE DOMÍNIO

PO

PONTO DE ÔNIBUS EXISTENTE

PC

PARACICLO EXISTENTE

EXISTENTE
- INTERVENÇÕES

A DEMOLIR


SINALIZAÇÃO TÁTIL PROPOSTA

SINALIZAÇÃO TÁTIL EXISTENTE

INTERVENÇÕES GERAIS

- PINTURA EXTERNA - 1.605,60m²
- PINTURA INTERNA - 3.633,00m²
- IMPLANTAÇÃO DE ROTA TÁTIL - 111,43m²
- REPAROS GERAIS EM INSTALAÇÕES ELÉTRICAS/SPDA
- REPAROS GERAIS EM INSTALAÇÕES HIDRÁULICAS
- REPAROS GERAIS EM INSTALAÇÕES DE TELECOMUNICAÇÕES
- IMPLANTAÇÃO DE NOVA COMUNICAÇÃO VISUAL
- IMPLANTAÇÃO OU SUBSTITUIÇÃO DE MOBILIÁRIOS

DIAGRAMA DA REDE

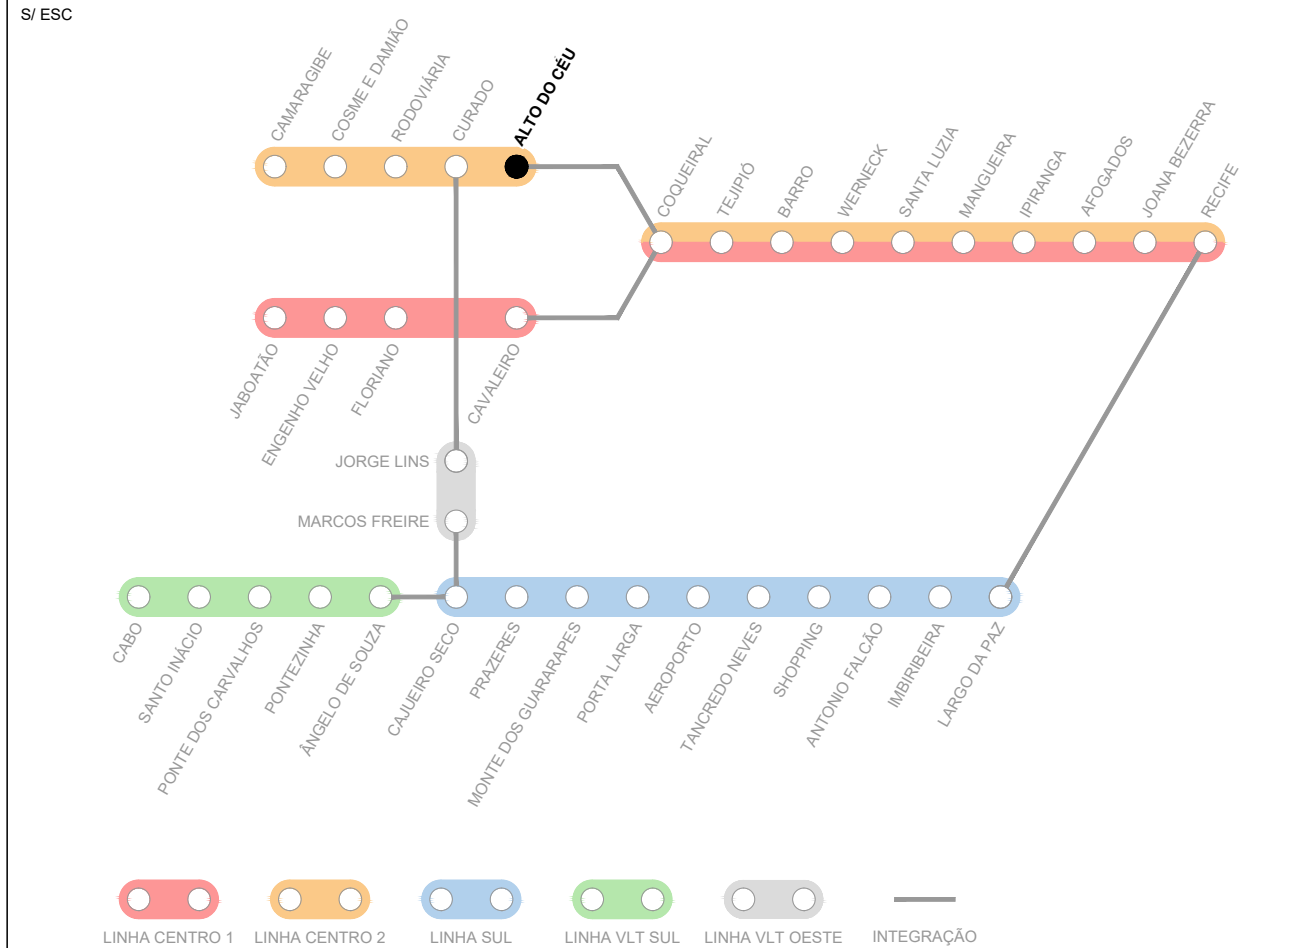

REVISÕES:

Nº	DISCRIMINAÇÃO	DATA

CONSORCIO:

TYLin SYSTRA

RHEIN SCHIRATO MEIRELES

CONTRATANTE:

BNDES

CBTU

EMPREENHIMENTO: ESTUDO DE OUTORGA DE CONCESSÃO DO TRANSPORTE FERROVIÁRIO			
MUNICÍPIO: JABOATÃO DOS GUARARAPES	ESTÁÇÃO: ALTO DO CÉU	LINHA CENTRO	
OBJETO: PROJETO FUNCIONAL - PLANTAS - ACESSOS, SAGUÃO E PLATAFORMAS			
ESCALA: 1:250	DATA: 12.11.2024	CÓDIGO: BNS01-RT06-RE-CEU_rev02-01	REV. Ø
			FOLHA 01/01