


1 PLATAFORMAS - NÍVEL TÉRREO  
1:250

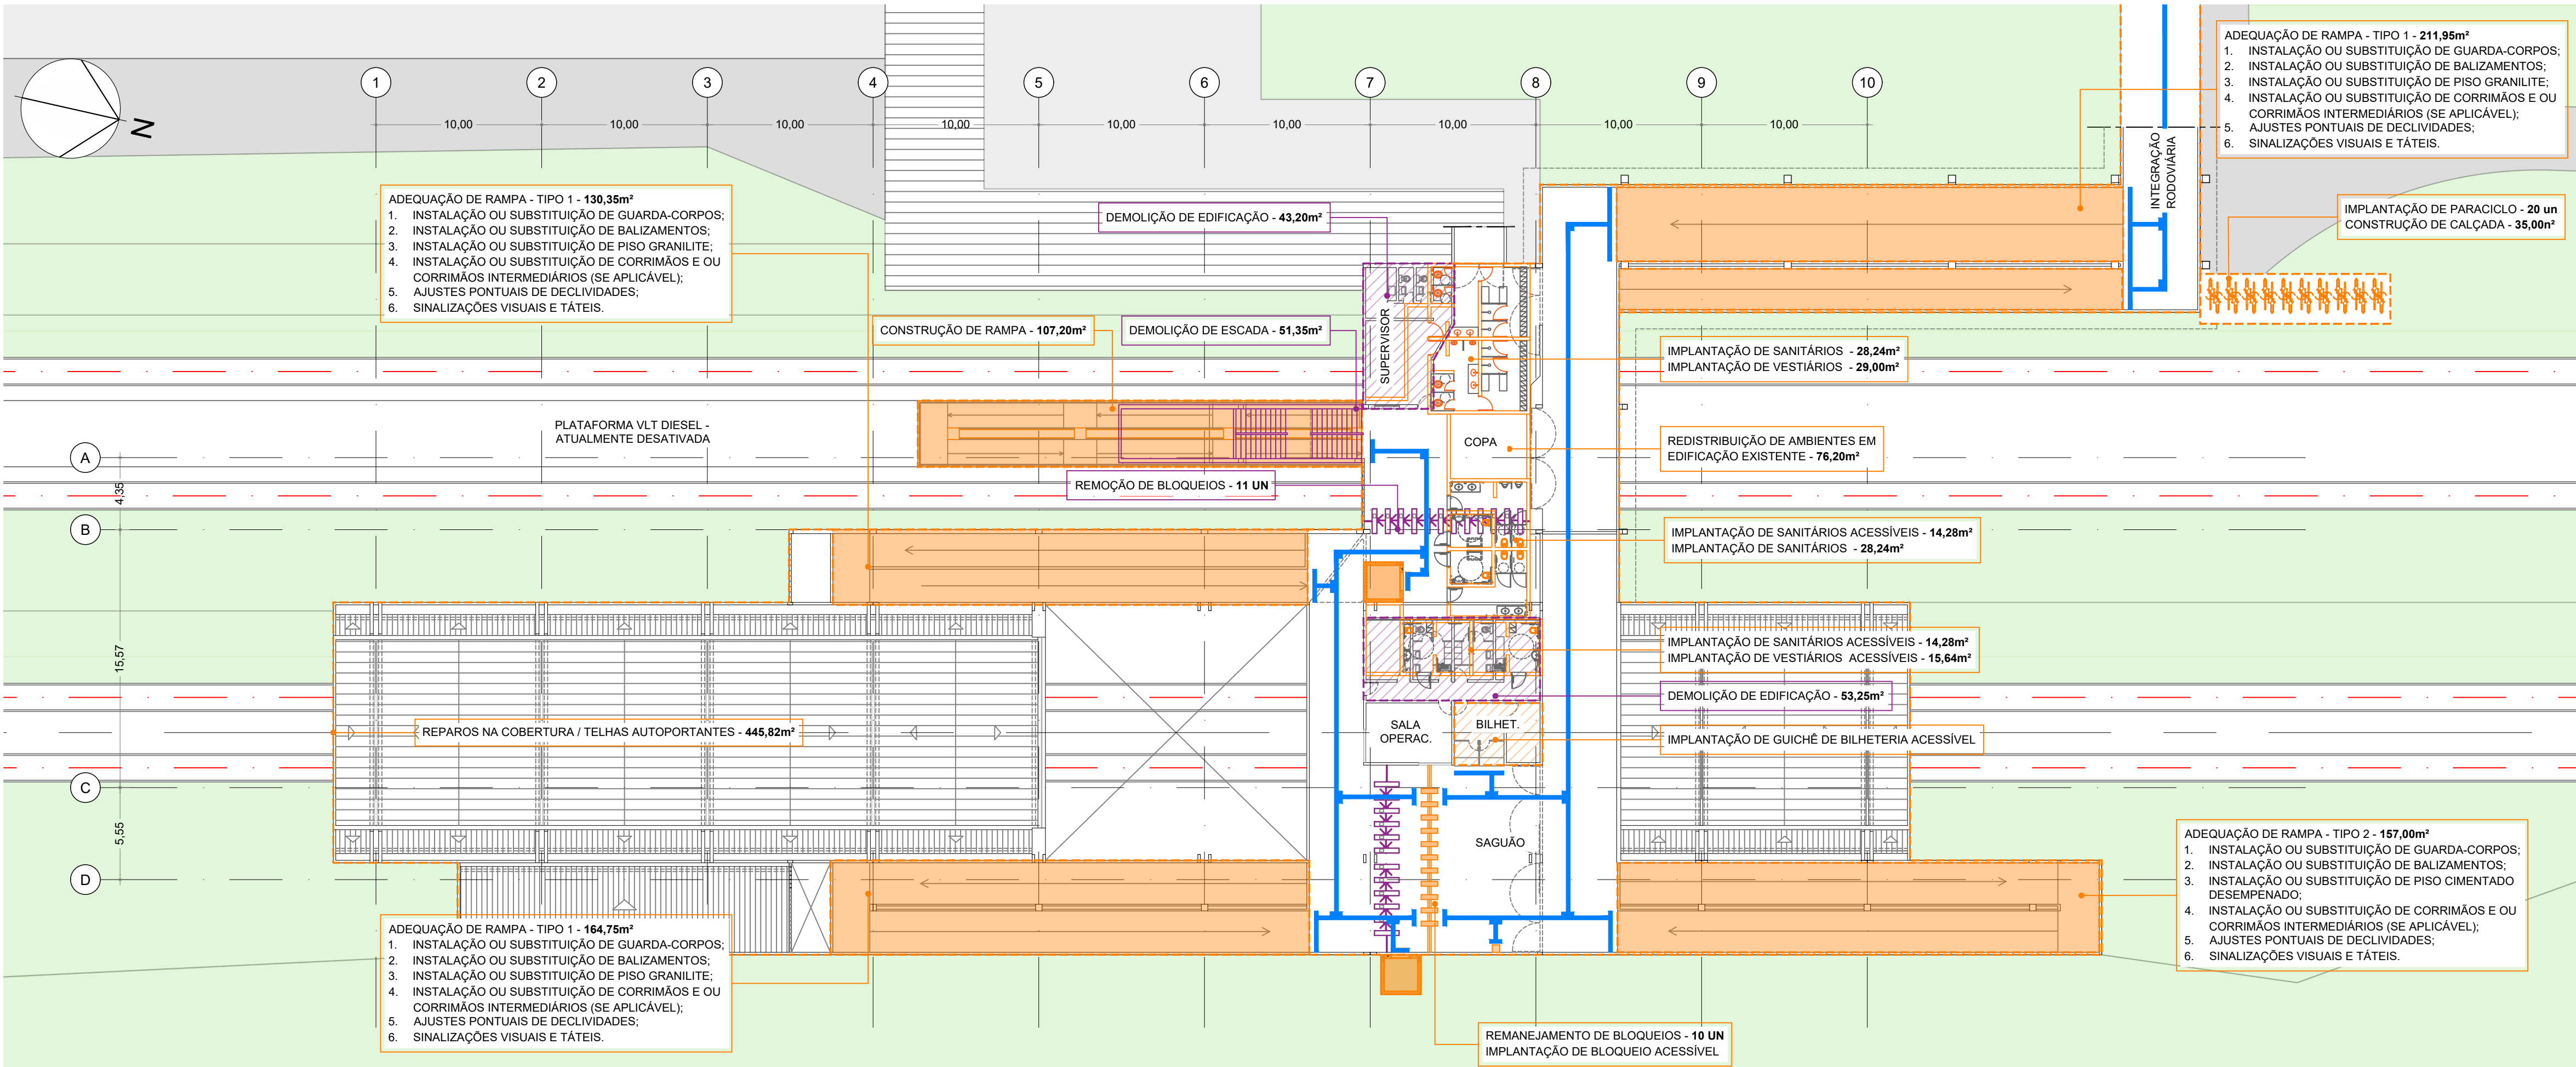

2 SAGUÃO E INTEGRAÇÃO - PAVIMENTO SUPERIOR  
1:250

- NOTAS**
1. UNIDADE DE MEDIDA - METRO.
  2. VER DETALHES PADRÃO E PROPOSTAS ORIENTATIVAS DE SANITÁRIOS, VESTIÁRIOS E COPAS NO DOCUMENTO BNS01-RT06-RE-PROJ FUNCIONAL.
  3. ESTE DOCUMENTO É UM ESTUDO DE ANTEPROJETO. PARA EXECUÇÃO É NECESSÁRIA A ELABORAÇÃO DE UM PROJETO DETALHADO COM TODAS AS INTERVENÇÕES PREVISTAS PARA ADEQUAÇÃO DAS ESTAÇÕES.
  4. AS INTERVENÇÕES PROPOSTAS SEQUEM AS DIRETRIZES E EXIGÊNCIAS DAS NORMAS DE ACESSIBILIDADE E NORMAS TRABALHISTAS VIGENTES.
  5. O POSICIONAMENTO DA VAGA DE EMBARQUE E DESEMBARQUE PREFERENCIAL BEM COMO A IMPLANTAÇÃO DE FAIXAS DE TRAVESSIA DE PEDESTRES DEVERÃO SER APROVADAS COM OS RESPECTIVOS MUNICÍPIOS.
  6. O LIMITE DE PARADA DO TREM BEM COMO AS ÁREAS DE EMBARQUE PREFERENCIAL DEVERÃO SER CONFIRMADOS COM A OPERAÇÃO DURANTE A EXECUÇÃO DOS SERVIÇOS, SENDO NECESSÁRIOS AJUSTES NA IMPLANTAÇÃO DO PISO TÁTIL E DO SÍMBOLO INTERNACIONAL DE ACESSO (SIA);
  7. OS PROJETOS DE SANITÁRIOS E VESTIÁRIOS PARA FUNCIONÁRIOS SEQUEM A NORMA DA NR24, FORNECENDO UMA INSTALAÇÃO COMPLETA PARA CADA GRUPO DE 20 FUNCIONÁRIOS, OU UMA INSTALAÇÃO REDUZIDA DE 10 FUNCIONÁRIOS PARA AQUELES QUE EXECUTAM ATIVIDADES INSALUBRES. O DIMENSIONAMENTO PERMITE ATENDER DE 20 A 40 FUNCIONÁRIOS POR TURNO, COM ESPAÇO SUFICIENTE PARA ATÉ 5 FUNCIONÁRIOS USAREM O VESTIÁRIO SIMULTANEAMENTE;
  8. OS PROJETOS DE SANITÁRIOS E VESTIÁRIOS ACESSÍVEIS ESTÃO EM CONFORMIDADE COM A NBR 9050.

**LEGENDA**


--- EIXO DA VIA FÉRREA  
--- FAIXA DE DOMÍNIO  
(PO) PONTO DE ÔNIBUS EXISTENTE  
(PC) PARACICLO EXISTENTE  
--- EXISTENTE

**INTERVENÇÕES**

A DEMOLIR  
SINALIZAÇÃO TÁTIL PROPOSTA  
SINALIZAÇÃO TÁTIL EXISTENTE

**INTERVENÇÕES GERAIS**

- PINTURA EXTERNA - 1.198,95m²
- PINTURA INTERNA - 835,50m²
- REPARO OU SUBSTITUIÇÃO DE REVESTIMENTO - 1.198,95m²
- IMPLANTAÇÃO DE ROTA TÁTIL - 139,50m²
- REPAROS GERAIS EM INSTALAÇÕES ELÉTRICAS/SPDA
- REPAROS GERAIS EM INSTALAÇÕES HIDRÁULICAS
- REPAROS GERAIS EM INSTALAÇÕES DE TELECOMUNICAÇÕES
- IMPLANTAÇÃO DE NOVA COMUNICAÇÃO VISUAL
- IMPLANTAÇÃO OU SUBSTITUIÇÃO DE MOBILIÁRIOS

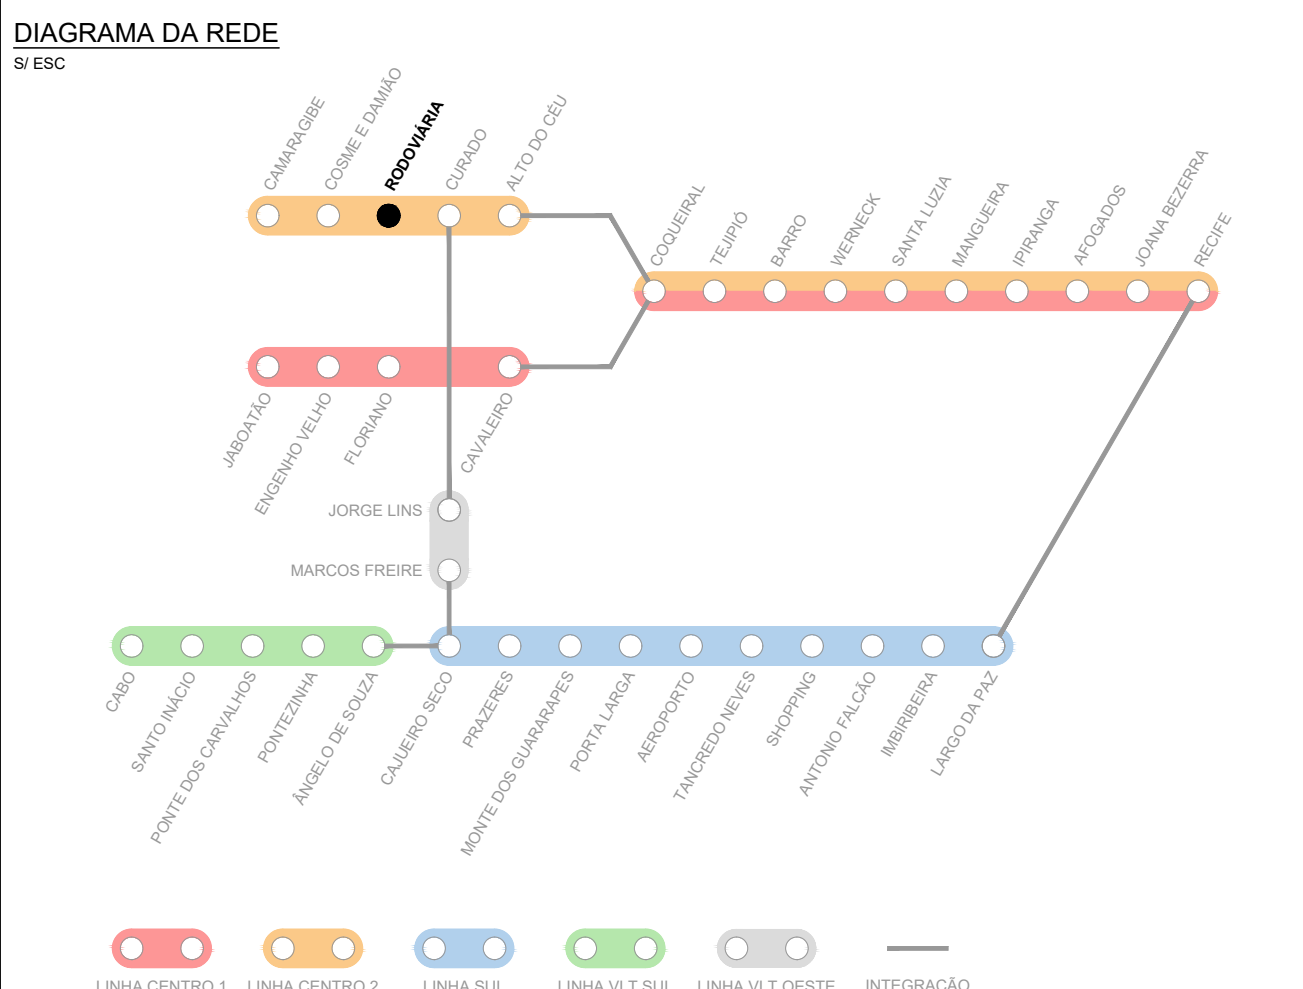

**REVISÕES:**

Nº	DISCRIMINAÇÃO	DATA

**CONSORCIO:**  
**TYLin SYSTRA** **RHEIN SCHIRATO MEIRELES**

**CONTRATANTE:**  
**BNDES** **CBTU**

**EMPENHAMENTO:**  
ESTUDO DE OUTORGA DE CONCESSÃO DO TRANSPORTE FERROVIÁRIO

**MUNICÍPIO:** RECIFE **ESTAÇÃO:** RODOVIÁRIA **LINHA:** CENTRO

**OBJETO:**  
PROJETO FUNCIONAL - PLANTAS - ACESSOS, SAGUÃO E PLATAFORMAS

**ESCALA:** 1:250 **DATA:** 12.11.2024 **CÓDIGO:** BNS01-RT06-RE-ROD\_rev02-01 **REV:** Ø **FOLHA:** 01/01