


1 PLATAFORMA  
1:250

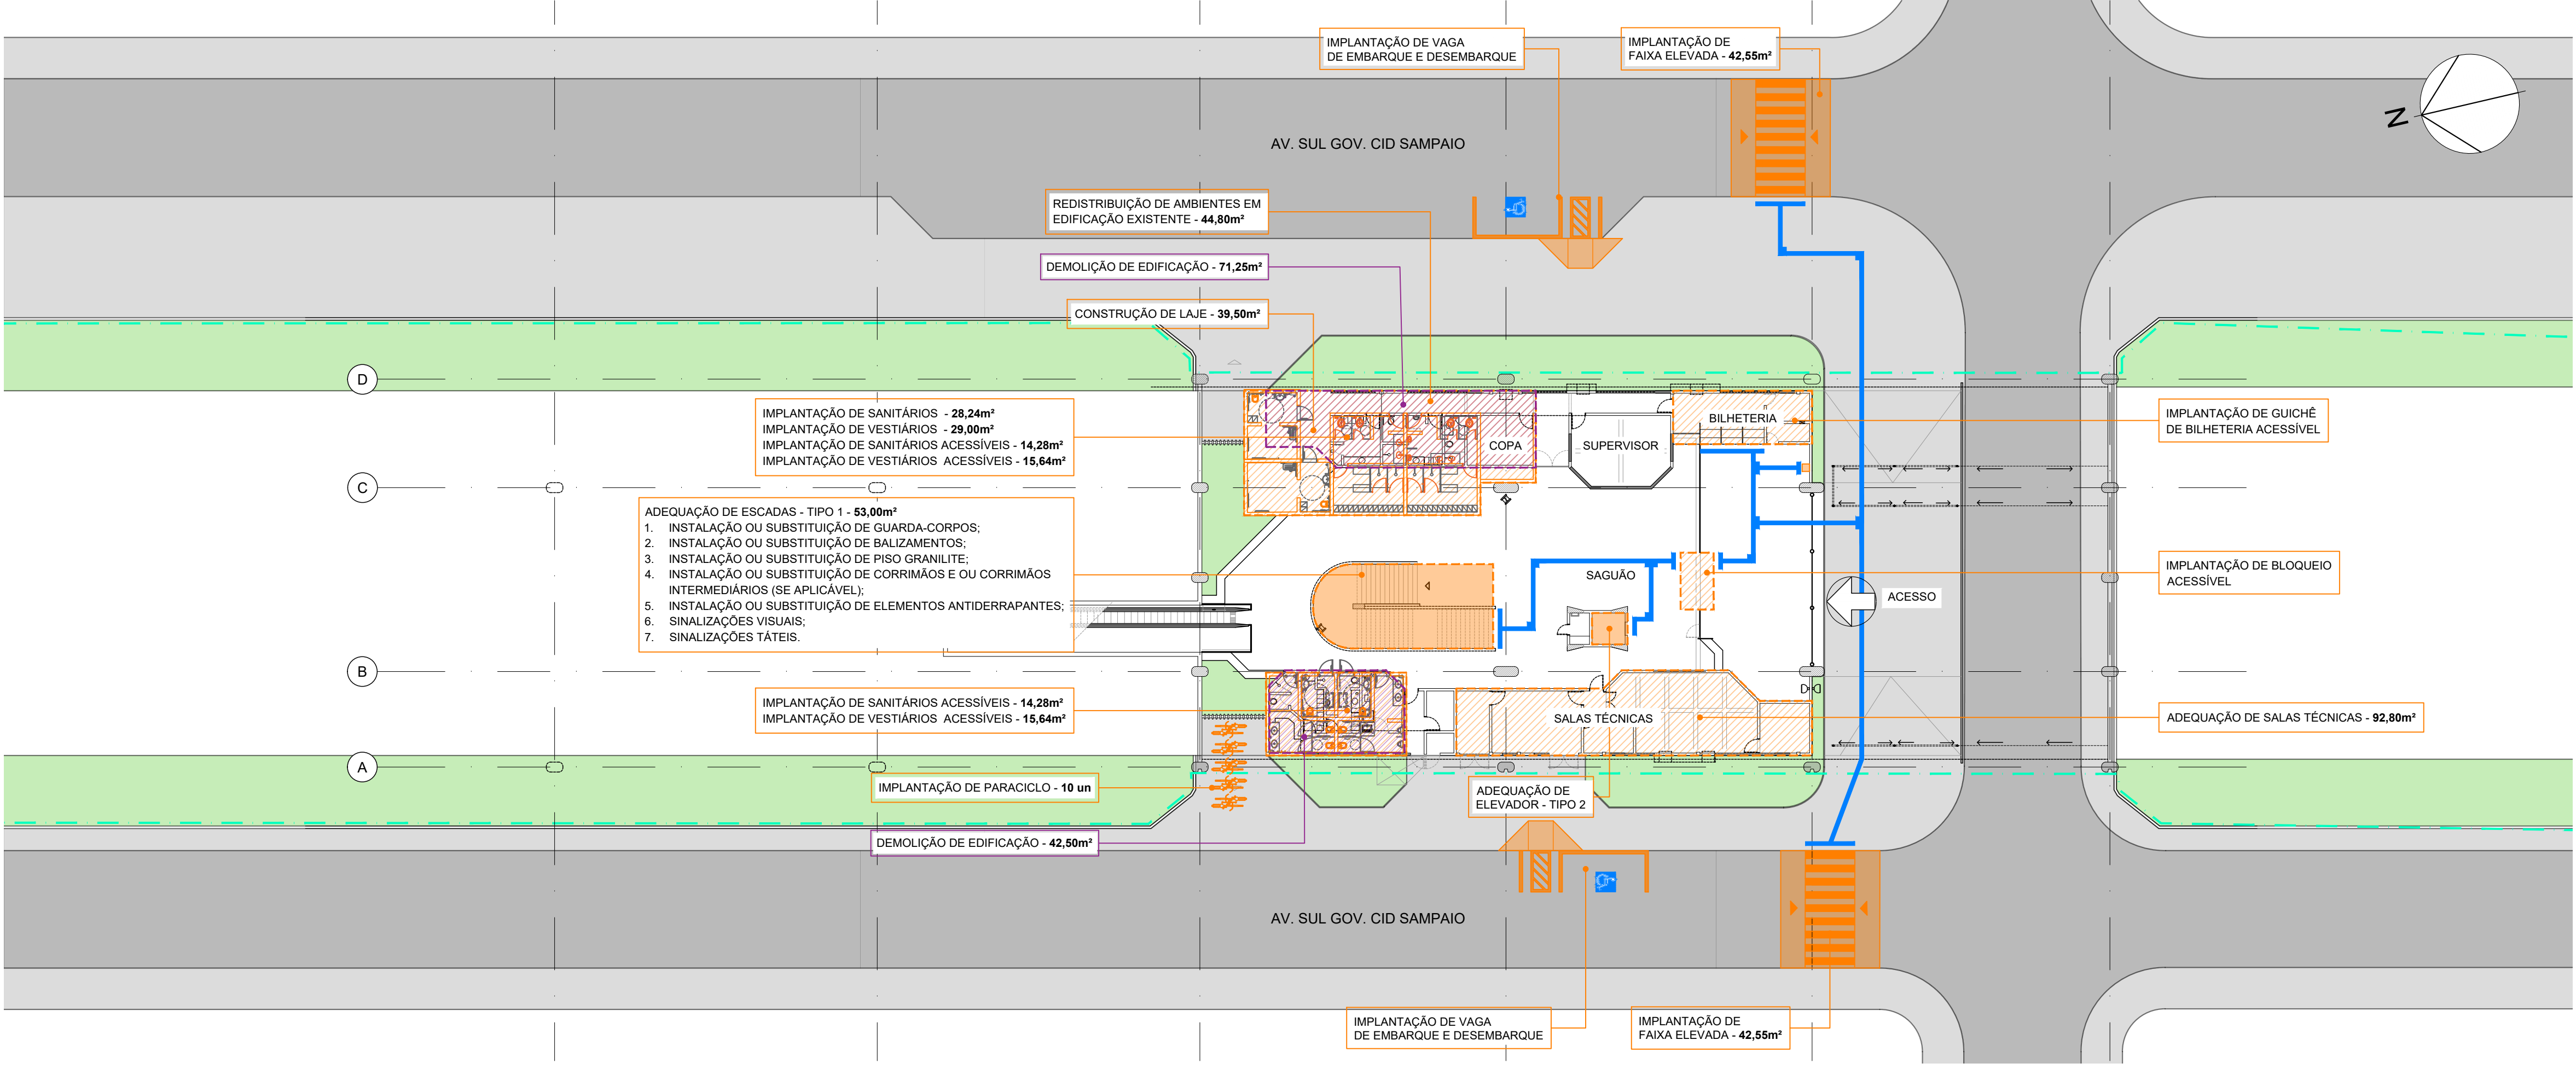


2 ACESSO - SAGUÃO - SALAS OPERACIONAIS E TÉCNICAS  
1:250

- NOTAS
1. UNIDADE DE MEDIDA - METRO.
  2. VER DETALHES PADRÃO E PROPOSTAS ORIENTATIVAS DE SANITÁRIOS, VESTIÁRIOS E COPAS NO DOCUMENTO BNS01-RT06-RE-DE-PROJ FUNCIONAL.
  3. ESTE DOCUMENTO É UM ESTUDO DE ANTEPROJETO. PARA EXECUÇÃO É NECESSÁRIA A ELABORAÇÃO DE UM PROJETO DETALHADO COM TODAS AS INTERVENÇÕES PREVISTAS PARA ADEQUAÇÃO DAS ESTAÇÕES.
  4. AS INTERVENÇÕES PROPOSTAS SEQUEM AS DIRETRIZES E EXIGÊNCIAS DAS NORMAS DE ACESSIBILIDADE E NORMAS TRABALHISTAS VIGENTES.
  5. O POSICIONAMENTO DA VAGA DE EMBARQUE E DESEMBARQUE PREFERENCIAL BEM COMO A IMPLANTAÇÃO DE FAIXAS DE TRAVESSIA DE PEDESTRES DEVERÃO SER APROVADAS COM OS RESPECTIVOS MUNICÍPIOS.
  6. O LIMITE DE PARADA DO TREM BEM COMO AS ÁREAS DE EMBARQUE PREFERENCIAL DEVERÃO SER CONFIRMADOS COM A OPERAÇÃO DURANTE A EXECUÇÃO DOS SERVIÇOS, SENDO NECESSÁRIOS AJUSTES NA IMPLANTAÇÃO DO PISO TÁTIL E DO SÍMBOLO INTERNACIONAL DE ACESSO (SIA);
  7. OS PROJETOS DE SANITÁRIOS E VESTIÁRIOS PARA FUNCIONÁRIOS SEQUEM A NORMA DA NR24, FORNECENDO UMA INSTALAÇÃO COMPLETA PARA CADA GRUPO DE 20 FUNCIONÁRIOS, OU UMA INSTALAÇÃO REDUZIDA DE 10 FUNCIONÁRIOS PARA AQUELES QUE EXECUTAM ATIVIDADES INSALUBRES. O DIMENSIONAMENTO PERMITE ATENDER DE 20 A 40 FUNCIONÁRIOS POR TURNO, COM ESPAÇO SUFICIENTE PARA ATÉ 5 FUNCIONÁRIOS USAREM O VESTIÁRIO SIMULTANEAMENTE;
  8. OS PROJETOS DE SANITÁRIOS E VESTIÁRIOS ACESSÍVEIS ESTÃO EM CONFORMIDADE COM A NBR 9050.

- LEGENDA
- EIXO DA VIA FÉRREA
  - FAIXA DE DOMÍNIO
  - PO PONTO DE ÔNIBUS EXISTENTE
  - PC PARACICLO EXISTENTE
  - INTERVENÇÕES A DEMOLIR
  - SINALIZAÇÃO TÁTIL PROPOSTA
  - SINALIZAÇÃO TÁTIL EXISTENTE

- INTERVENÇÕES GERAIS
- REPARO OU SUBSTITUIÇÃO DE REVESTIMENTO - 386,03m²
  - PINTURA INTERNA - 386,03m²
  - PINTURA EXTERNA - 1.286,75m²
  - IMPLANTAÇÃO DE ROTA TÁTIL - 99,25m²
  - REPAROS GERAIS EM INSTALAÇÕES ELÉTRICAS/SPDA
  - REPAROS GERAIS EM INSTALAÇÕES HIDRÁULICAS
  - REPAROS GERAIS EM INSTALAÇÕES DE DE TELECOMUNICAÇÕES
  - IMPLANTAÇÃO DE NOVA COMUNICAÇÃO VISUAL
  - IMPLANTAÇÃO OU SUBSTITUIÇÃO DE MOBILIÁRIOS

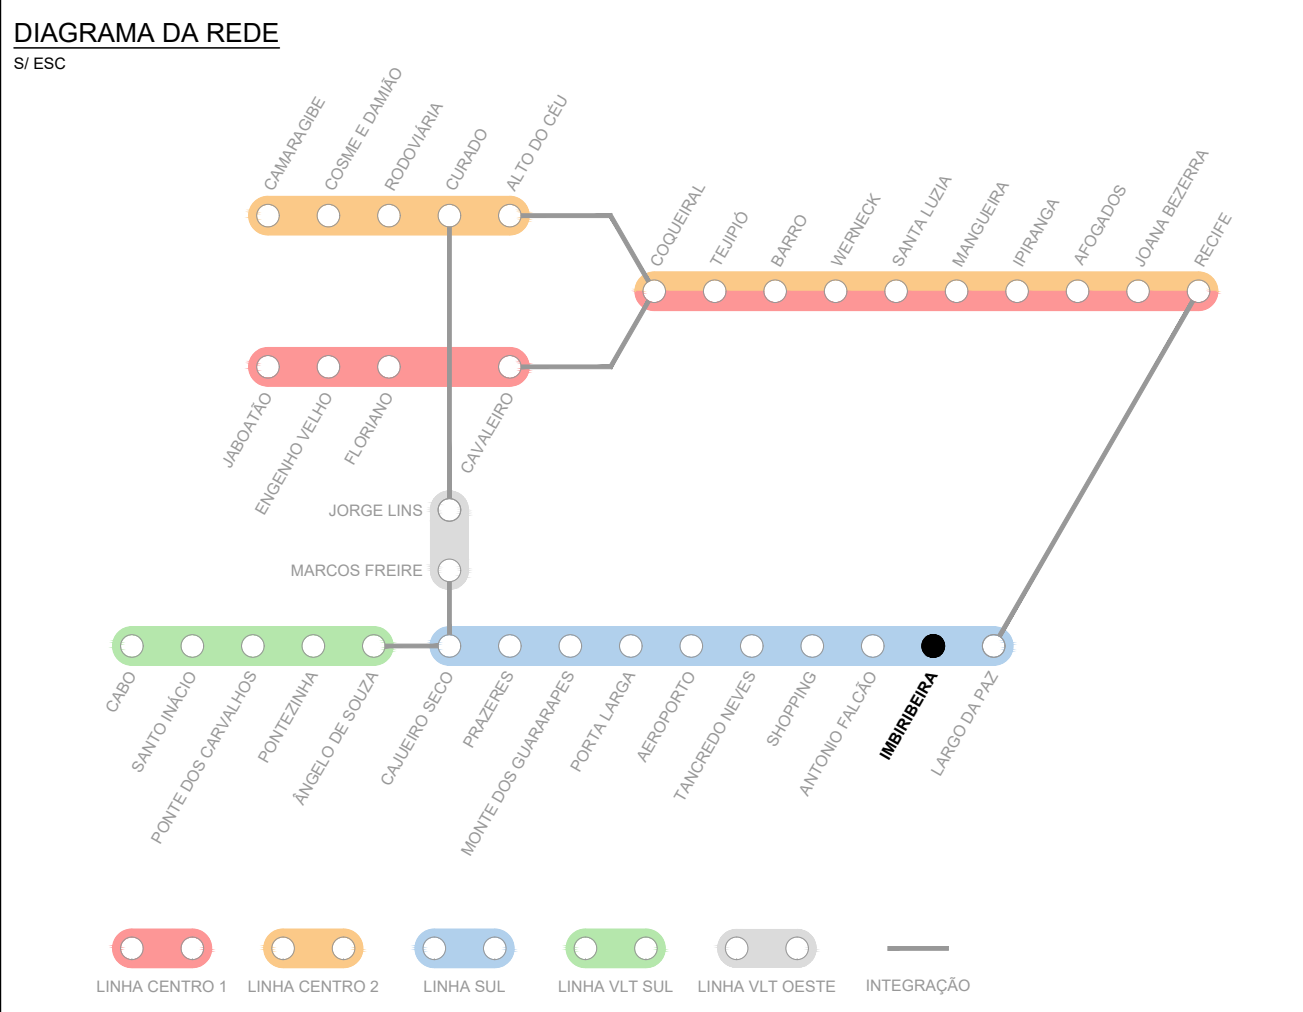

REVISÕES:

Nº	DISCRIMINAÇÃO	DATA

CONSORCIO: **TYlin SYSTRA** **RHEIN SCHIRATO MEIRELES**

CONTRATANTE: **BNDES** **CBTU**

EMPREENHIMENTO: **ESTUDO DE OUTORGA DE CONCESSÃO DO TRANSPORTE FERROVIÁRIO**

MUNICÍPIO: **RECIFE** ESTAÇÃO: **IMBIRIBEIRA** LINHA: **SUL**

OBJETO: **PROJETO FUNCIONAL - PLANTAS - ACESSOS, SAGUÃO E PLATAFORMAS**

ESCALA: 1:250 DATA: 12.11.2024 CÓDIGO: BNS01-RT06-RE-IMB\_rev02-01 REV: Ø FOLHA: 01/01