


1 PLATAFORMA - ACESSOS  
1/250

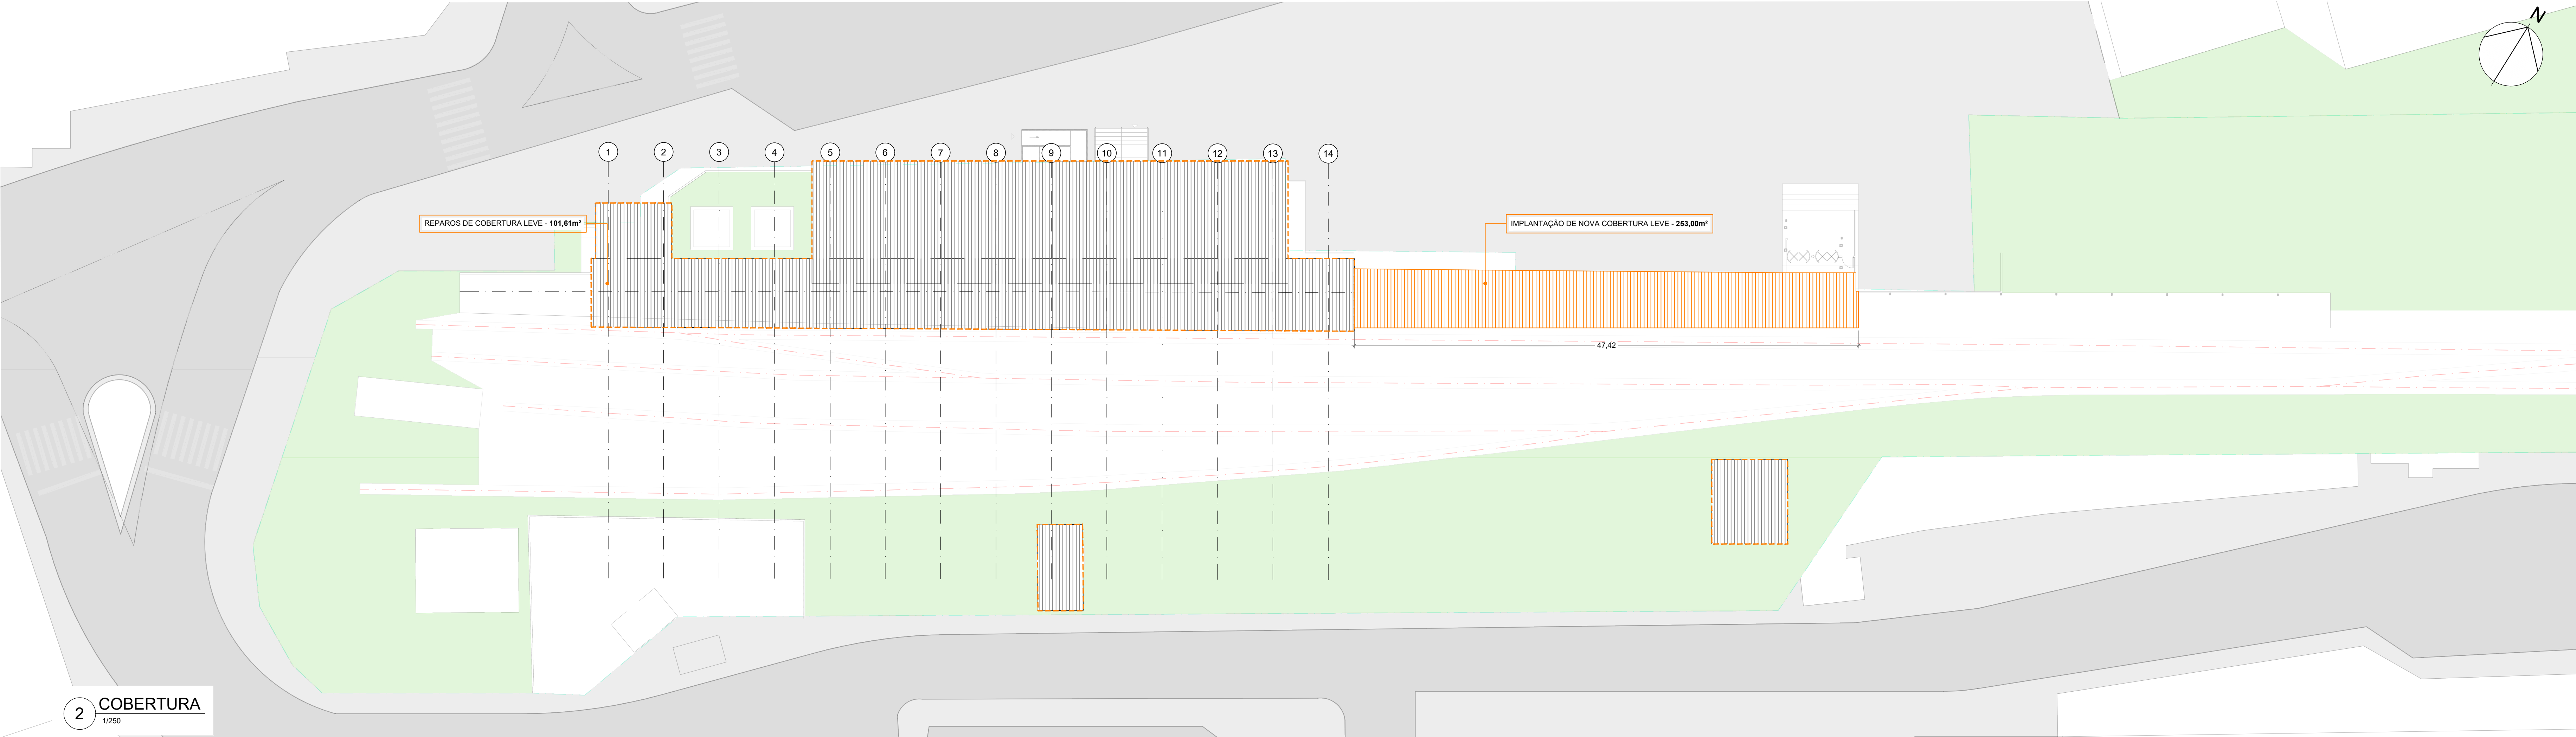


2 COBERTURA  
1/250

- NOTAS
1. UNIDADE DE MEDIDA - METRO.
  2. VER DETALHES PADRÃO E PROPOSTAS ORIENTATIVAS DE SANITÁRIOS, VESTIÁRIOS E COPAS NO DOCUMENTO BNS01-RT06-RE-DE-PROJ-FUNCIONAL.
  3. ESTE DOCUMENTO É UM ESTUDO DE ANTEPROJETO, PARA EXECUÇÃO É NECESSÁRIA A ELABORAÇÃO DE UM PROJETO DETALHADO COM TODAS AS INTERVENÇÕES PREVISTAS PARA ADEQUAÇÃO DAS ESTAÇÕES.
  4. AS INTERVENÇÕES PROPOSTAS SEGUEM AS DIRETRIZES E EXIGÊNCIAS DAS NORMAS DE ACESSIBILIDADE E NORMAS TRABALHISTAS VIGENTES.
  5. O POSICIONAMENTO DA VAGA DE EMBARQUE E DESEMBARQUE PREFERENCIAL BEM COMO A IMPLANTAÇÃO DE FAIXAS DE TRAVESSIA DE PEDESTRES DEVERÃO SER APROVADAS COM OS RESPECTIVOS MUNICÍPIOS.
  6. O LIMITE DE PARADA DO TREM BEM COMO AS ÁREAS DE EMBARQUE PREFERENCIAL DEVERÃO SER CONFIRMADOS COM A OPERAÇÃO DURANTE A EXECUÇÃO DOS SERVIÇOS, SENDO NECESSÁRIOS AJUSTES NA IMPLANTAÇÃO DO PISO TÁTIL E DO SÍMBOLO INTERNACIONAL DE ACESSO (SIA).
  7. OS PROJETOS DE SANITÁRIOS E VESTIÁRIOS PARA FUNCIONÁRIOS SEGUEM A NORMA DA NR24, FORNECENDO UMA INSTALAÇÃO COMPLETA PARA CADA GRUPO DE 20 FUNCIONÁRIOS, OU UMA INSTALAÇÃO REDUZIDA DE 10 FUNCIONÁRIOS PARA AQUELES QUE EXECUTAM ATIVIDADES INSALUBRES. O DIMENSIONAMENTO PERMITE ATENDER DE 20 A 40 FUNCIONÁRIOS POR TURNO, COM ESPAÇO SUFICIENTE PARA ATÉ 5 FUNCIONÁRIOS USAREM O VESTIÁRIO SIMULTANEAMENTE.
  8. OS PROJETOS DE SANITÁRIOS E VESTIÁRIOS ACESSÍVEIS ESTÃO EM CONFORMIDADE COM A NBR 9050.

- LEGENDA
- EIXO DA VIA FÉRREA
  - FAIXA DE DOMÍNIO
  - ⊙ PONTO DE ÔNIBUS EXISTENTE
  - ⊙ PARACICLO EXISTENTE
  - EXISTENTE
  - INTERVENÇÕES
  - A DEMOLIR
  - SINALIZAÇÃO TÁTIL PROPOSTA
  - SINALIZAÇÃO TÁTIL EXISTENTE

- INTERVENÇÕES GERAIS
- PINTURA EXTERNA - 1.110,00m²
  - PINTURA INTERNA - 647,50m²
  - IMPLANTAÇÃO DE ROTA TÁTIL - 71,50m²
  - REPAROS GERAIS EM INSTALAÇÕES ELÉTRICAS/SPDA
  - REPAROS GERAIS EM INSTALAÇÕES HIDRÁULICAS
  - REPAROS GERAIS EM INSTALAÇÕES DE DE TELECOMUNICAÇÕES
  - IMPLANTAÇÃO DE NOVA COMUNICAÇÃO VISUAL
  - IMPLANTAÇÃO OU SUBSTITUIÇÃO DE MOBILIÁRIOS

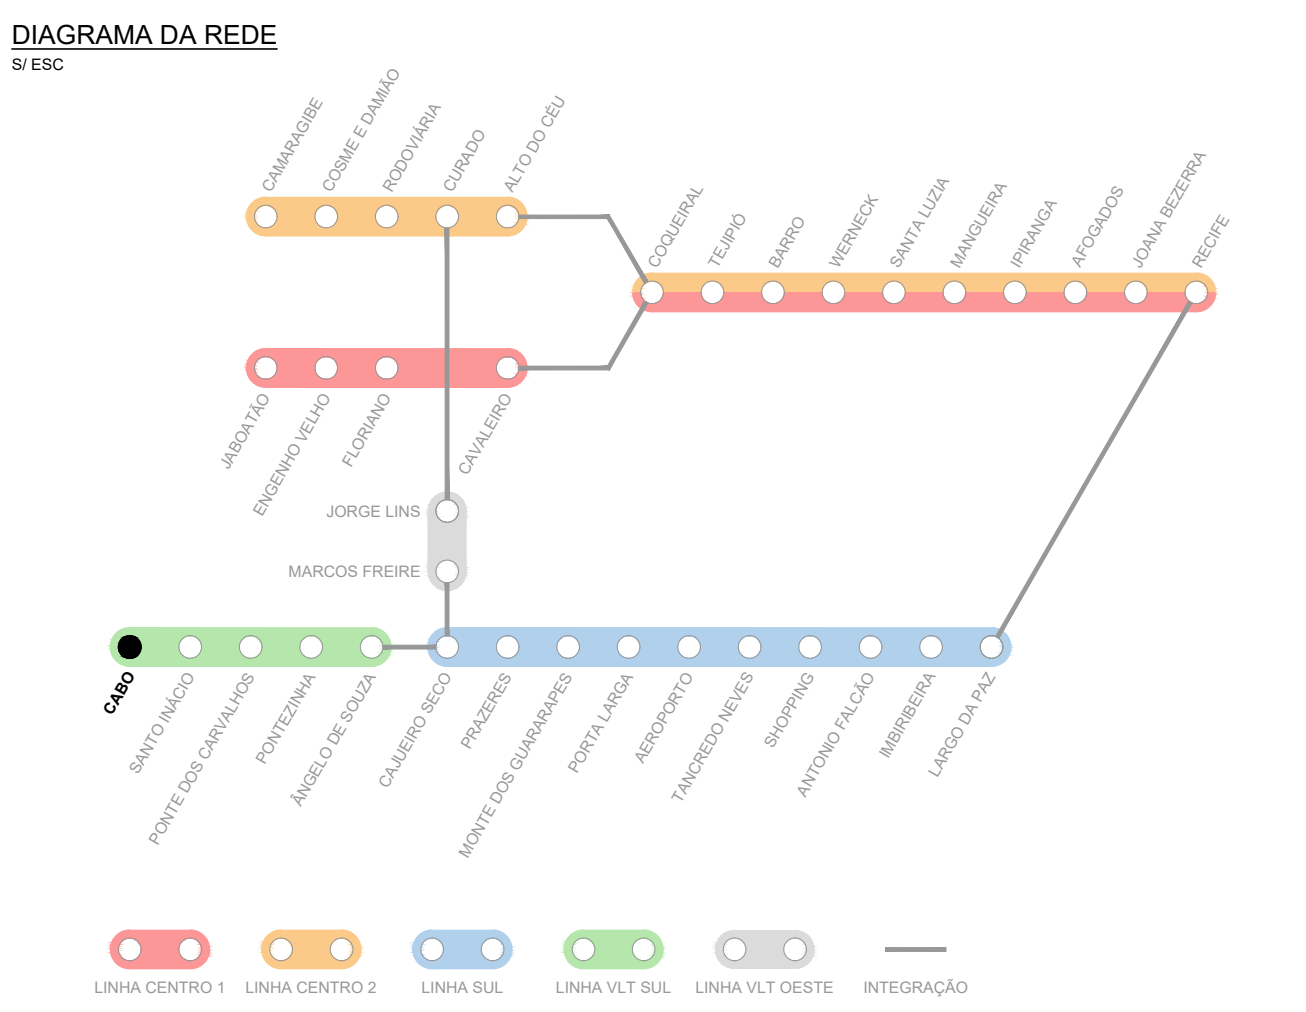

REVISÕES:

| Nº | DISCRIMINAÇÃO | DATA |
|----|---------------|------|
|    |               |      |
|    |               |      |
|    |               |      |
|    |               |      |

CONSORCIO:

**TYLin** **SYSTRA** **SHEIN** **CAUATO** **MERCELES**

CONTRATANTE:

**BNDDES** **CBTU**

EMPREENHIMENTO:

ESTUDO DE OUTORGA DE CONCESSÃO DO TRANSPORTE FERROVIÁRIO

MUNICÍPIO: CABO DE SANTO AGOSTINHO

ESTÁÇÃO: CABO

LINHA: VLT - SUL

OBJETO:

PROJETO FUNCIONAL - PLANTAS - TÉRREO, PLATAFORMA e PAV. SUPERIOR

ESCALA: 1/250

DATA: 12.11.2024

CÓDIGO: BNS01-RT06-RE-CBO\_rev0-01

REV: 0

FOLHA: 01/01