


1 **TÉRREO - PLATAFORMA E SALAS OPERACIONAIS**
1:250

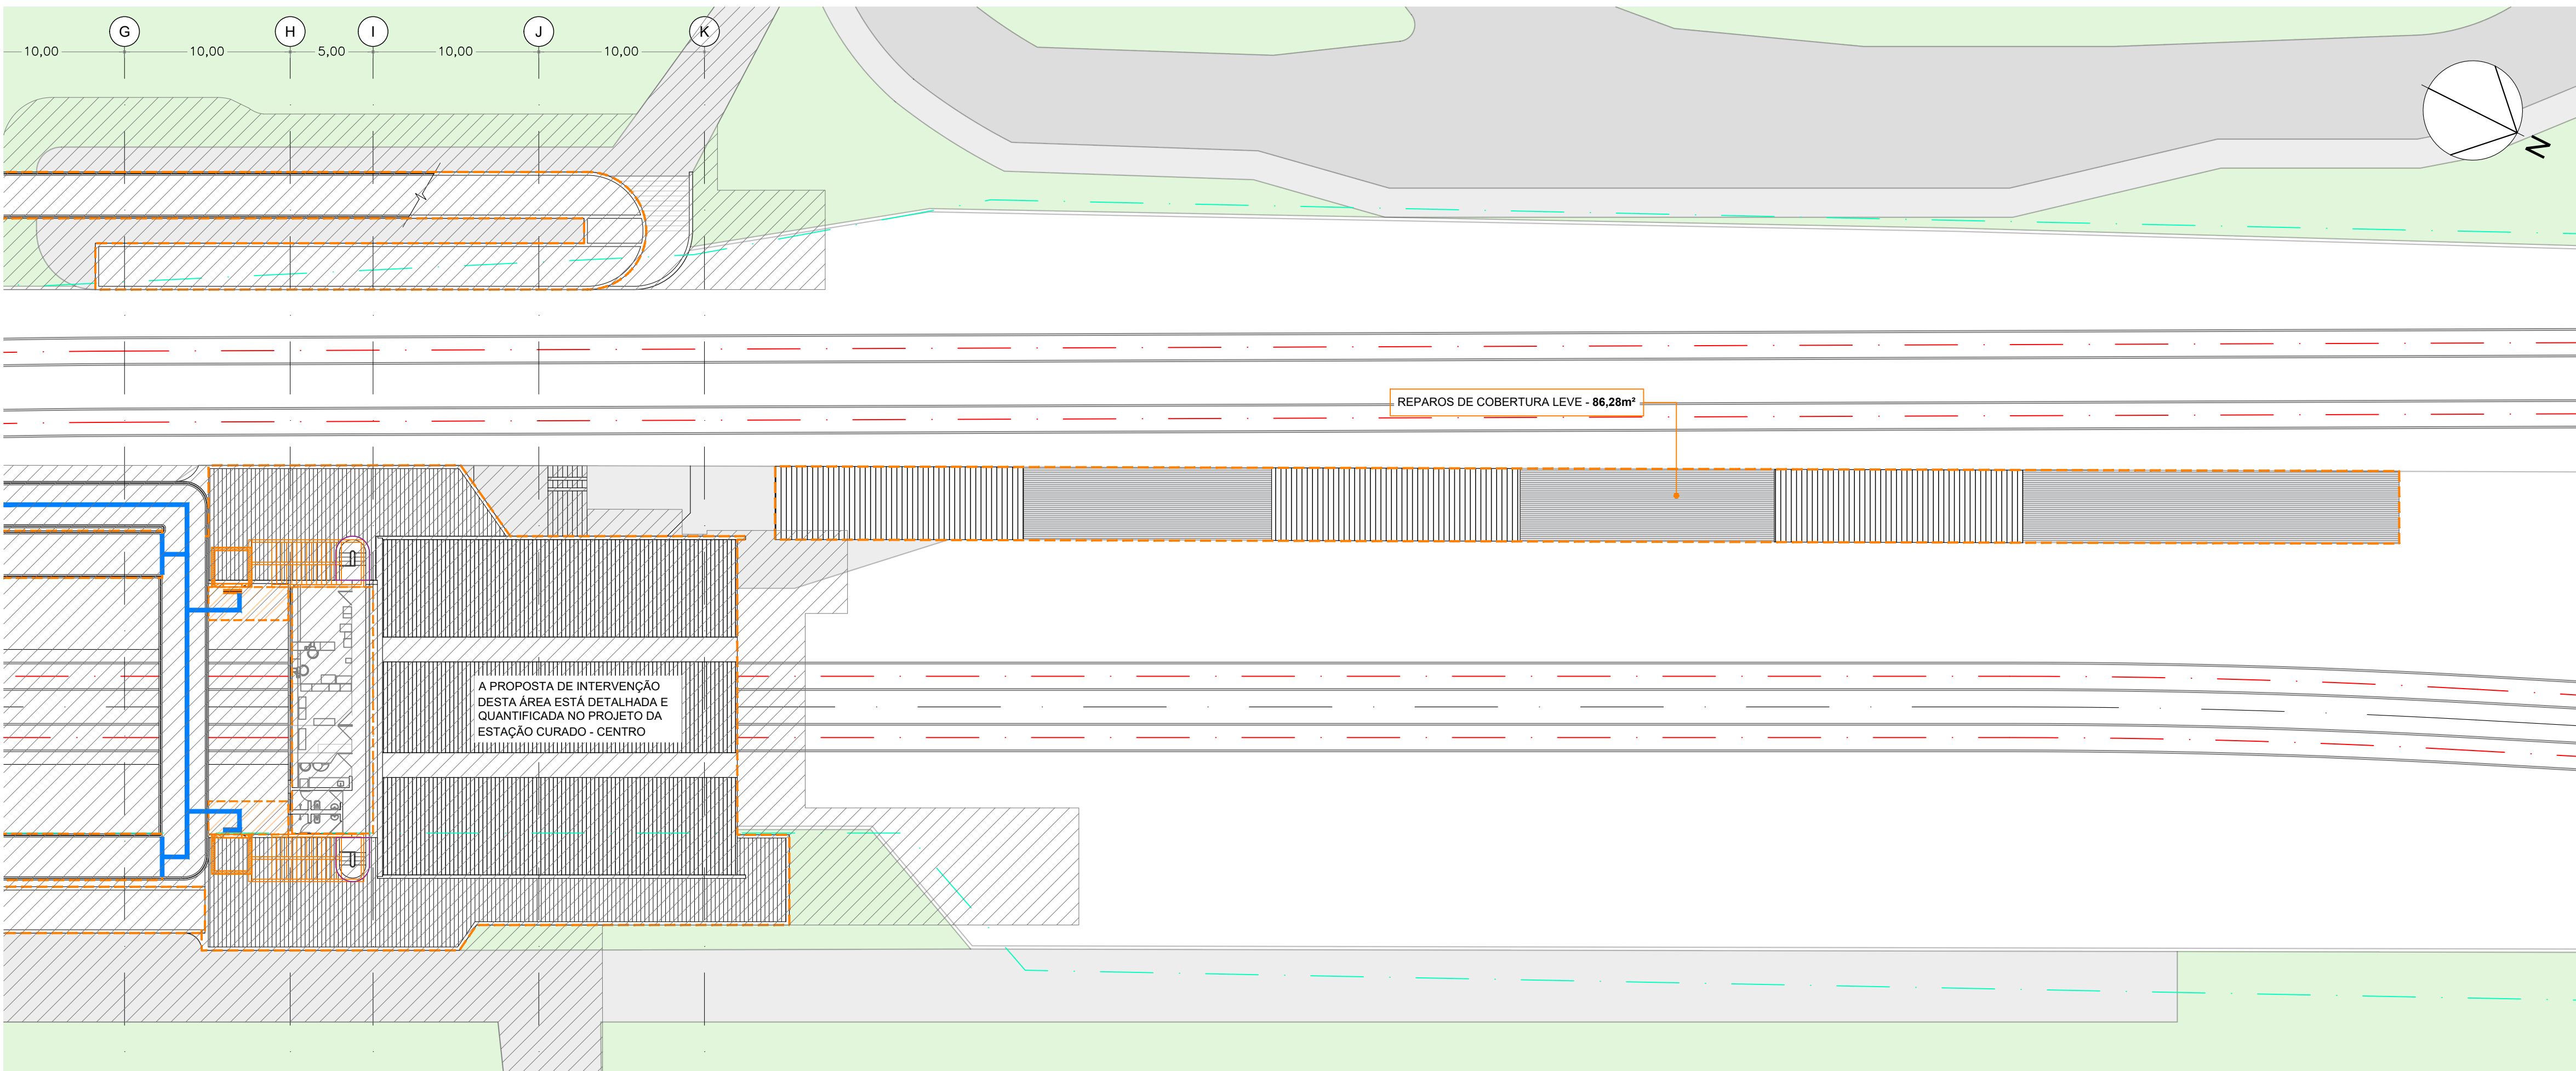

2 **COBERTURA**
1:250

NOTAS

1. UNIDADE DE MEDIDA - METRO.
2. VER DETALHES PADRÃO E PROPOSTAS ORIENTATIVAS DE SANITÁRIOS, VESTIÁRIOS E CÓPAS NO DOCUMENTO BNS01-RT06-RE-DE-PROJ FUNCIONAL.
3. ESTE DOCUMENTO É UM ESTUDO DE ANTEPROJETO, PARA EXECUÇÃO É NECESSÁRIA A ELABORAÇÃO DE UM PROJETO DETALHADO COM TODAS AS INTERVENÇÕES PREVISTAS PARA ADEQUAÇÃO DAS ESTAÇÕES.
4. AS INTERVENÇÕES PROPOSTAS SEQUEM AS DIRETRIZES E EXIGÊNCIAS DAS NORMAS DE ACESSIBILIDADE E NORMAS TRABALHISTAS VIGENTES.
5. O POSICIONAMENTO DA VAGA DE EMBARQUE E DESEMBARQUE PREFERENCIAL BEM COMO A IMPLANTAÇÃO DE FAIXAS DE TRAVESSIA DE PEDESTRES DEVERÃO SER APROVADAS COM OS RESPECTIVOS MUNICÍPIOS.
6. O LIMITE DE PARADA DO TREM BEM COMO AS ÁREAS DE EMBARQUE PREFERENCIAL DEVERÃO SER CONFIRMADOS COM A OPERAÇÃO DURANTE A EXECUÇÃO DOS SERVIÇOS, SENDO NECESSÁRIOS AJUSTES NA IMPLANTAÇÃO DO PISO TÁTIL E DO SÍMBOLO INTERNACIONAL DE ACESSO (SIA);
7. OS PROJETOS DE SANITÁRIOS E VESTIÁRIOS PARA FUNCIONÁRIOS SEQUEM A NORMA DA NR24, FORNECENDO UMA INSTALAÇÃO COMPLETA PARA CADA GRUPO DE 20 FUNCIONÁRIOS, OU UMA INSTALAÇÃO REDUZIDA DE 10 FUNCIONÁRIOS PARA AQUELES QUE EXECUTAM ATIVIDADES INSALUBRES. O DIMENSIONAMENTO PERMITE ATENDER DE 20 A 40 FUNCIONÁRIOS POR TURNO, COM ESPAÇO SUFICIENTE PARA ATÉ 5 FUNCIONÁRIOS USAREM O VESTIÁRIO SIMULTANEAMENTE;
8. OS PROJETOS DE SANITÁRIOS E VESTIÁRIOS ACESSÍVEIS ESTÃO EM CONFORMIDADE COM A NBR 9050.


LEGENDA

- | | | | |
|-----|---------------------------|-----|-----------------------------|
| --- | EIXO DA VIA FÉRREA | --- | INTERVENÇÕES |
| --- | FAIXA DE DOMÍNIO | --- | A DEMOLIR |
| PO | PONTO DE ÔNIBUS EXISTENTE | --- | SINALIZAÇÃO TÁTIL PROPOSTA |
| PC | PARACICLO EXISTENTE | --- | SINALIZAÇÃO TÁTIL EXISTENTE |
| --- | EXISTENTE | | |

INTERVENÇÕES GERAIS

- PINTURA EXTERNA - 171,69m²
- IMPLANTAÇÃO DE ROTA TÁTIL - 43,75m²
- REPAROS GERAIS EM INSTALAÇÕES ELÉTRICAS/SPDA
- REPAROS GERAIS EM INSTALAÇÕES HIDRÁULICAS
- REPAROS GERAIS EM INSTALAÇÕES DE DE TELECOMUNICAÇÕES
- IMPLANTAÇÃO DE NOVA COMUNICAÇÃO VISUAL
- IMPLANTAÇÃO OU SUBSTITUIÇÃO DE MOBILIÁRIOS

DIAGRAMA DA REDE

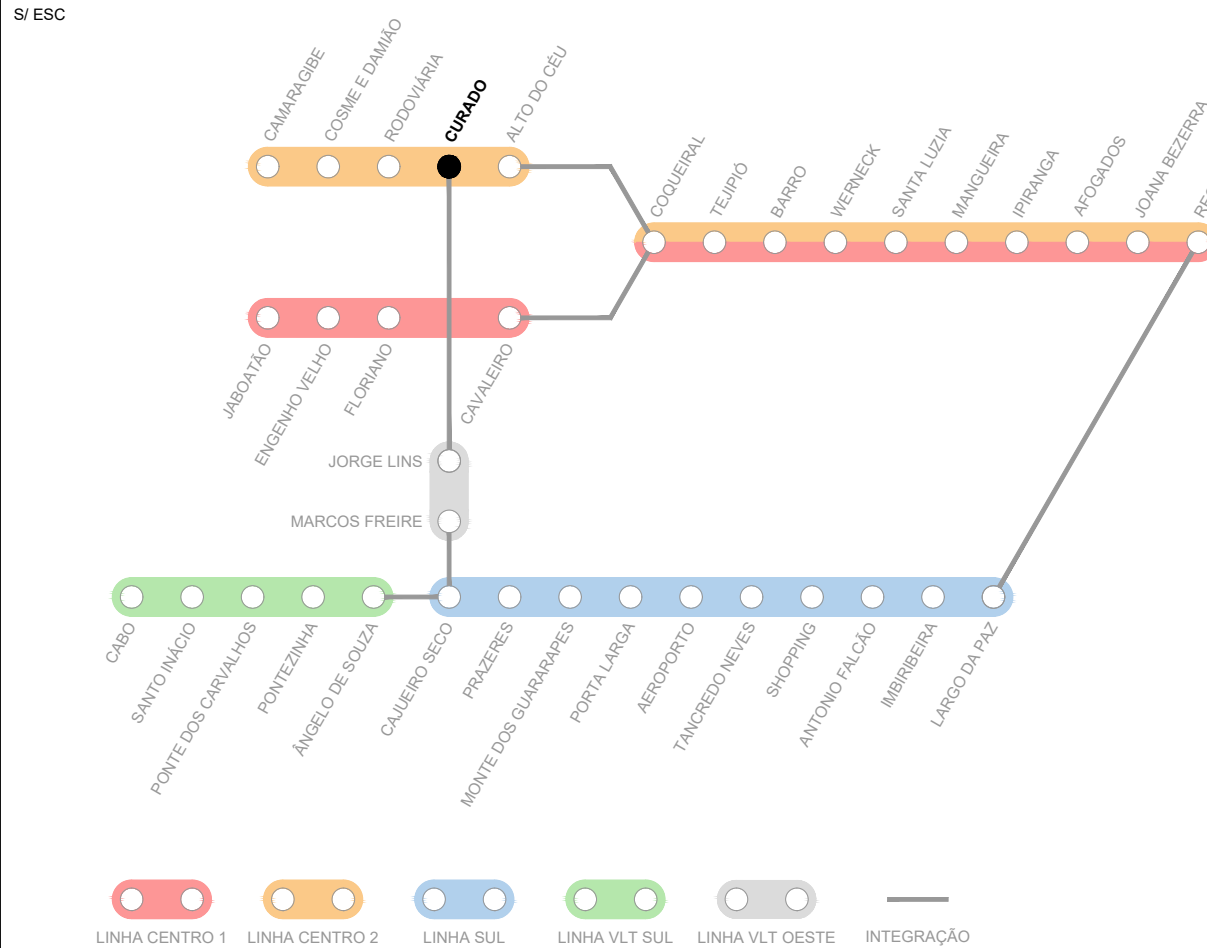

REVISÕES:

Nº	DISCRIMINAÇÃO	DATA

CONSORCIO:

TYLin SYSTRA

RHEIN SCHIRATO MEIRELES

CONTRATANTE:

BNDES CBTU

EMPREENHIMENTO:

ESTUDO DE OUTORGA DE CONCESSÃO DO TRANSPORTE FERROVIÁRIO

MUNICÍPIO:

RECIFE

ESTAÇÃO:

CURADO

LINHA:

VLTO - OESTE

OBJETO:

PROJETO FUNCIONAL - PLANTAS - ACESSOS, SAGUÃO E PLATAFORMAS

ESCALA:

1:250

DATA:

12.11.2024

CÓDIGO:

BNS01-RT06-RE-CDD_rev0-01

REV:

0

FOLHA:

01/01